
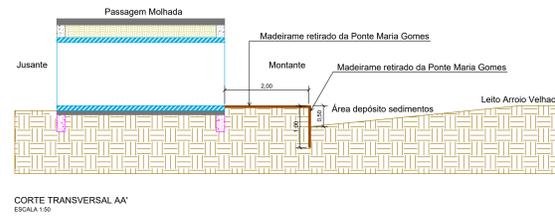


PLANTA BAIXA
ESCALA 1:100

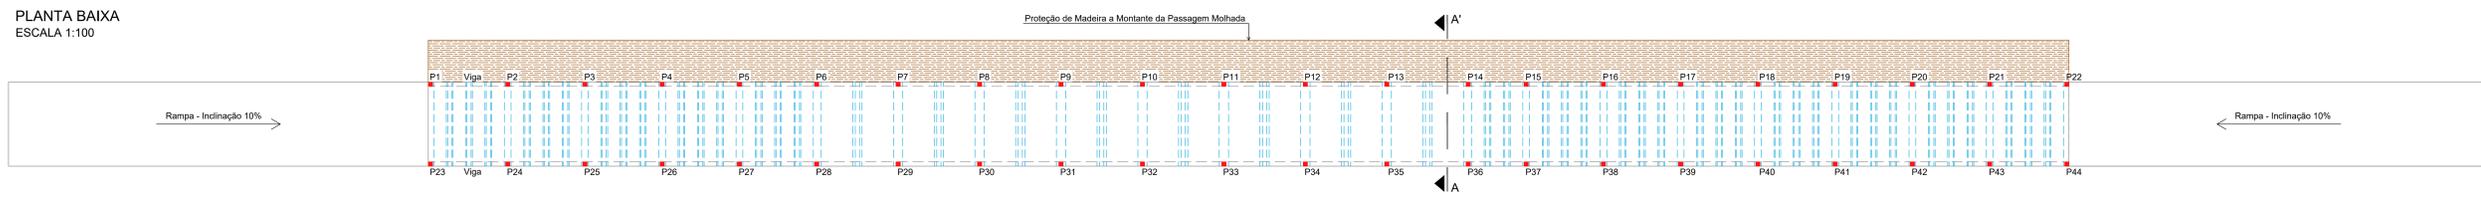

Projeto:	Passagem Molhada sobre o Arroio Velhaco
Descrição:	Proteção de Madeira
Endereço:	Estrada Maria Gomes, Arroio Velhaco - Arambaré / RS
Data:	Mai / 2022
Desenhista:	Fernando
Arquiteto:	—
Projeto:	03
Escala:	Indicada
Responsável Técnico:	Comissário:
Eng. Civil Fernando Atur Elting CRS/RS 27461	Munícipio de Arambaré CAR/AMR 001.022.860000-24