

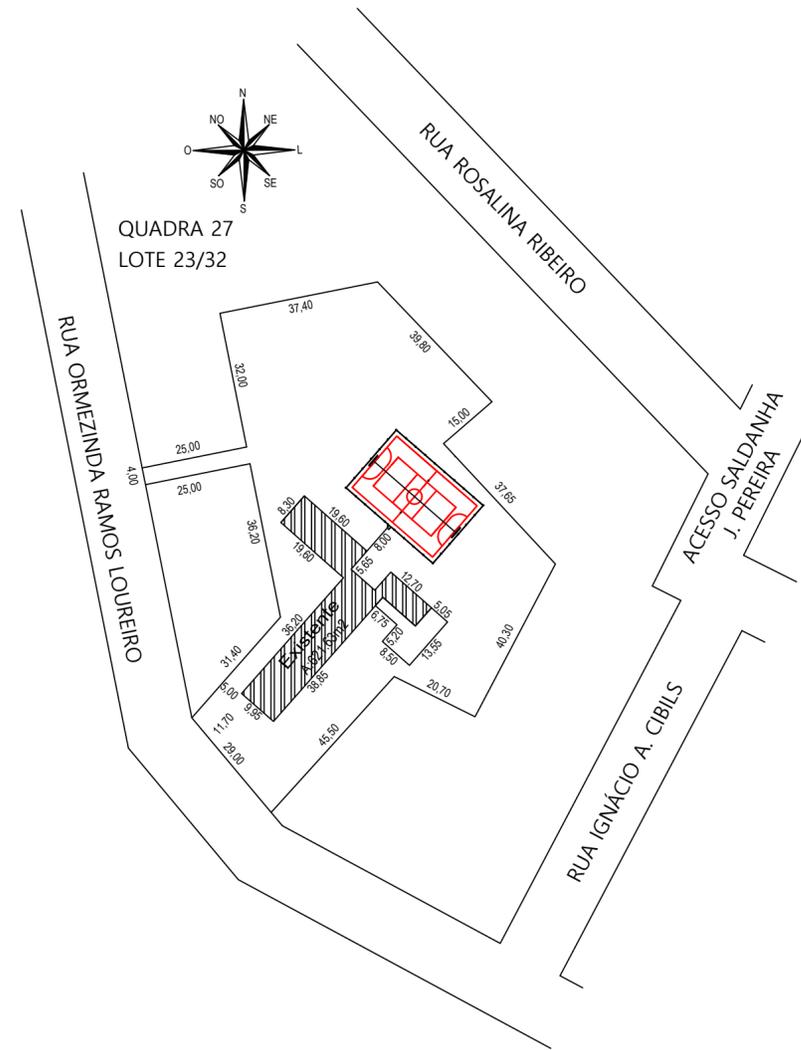


QUADRA 27
LOTE 23/32

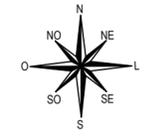

SITUAÇÃO E LOCALIZAÇÃO
Escala 1/1.000

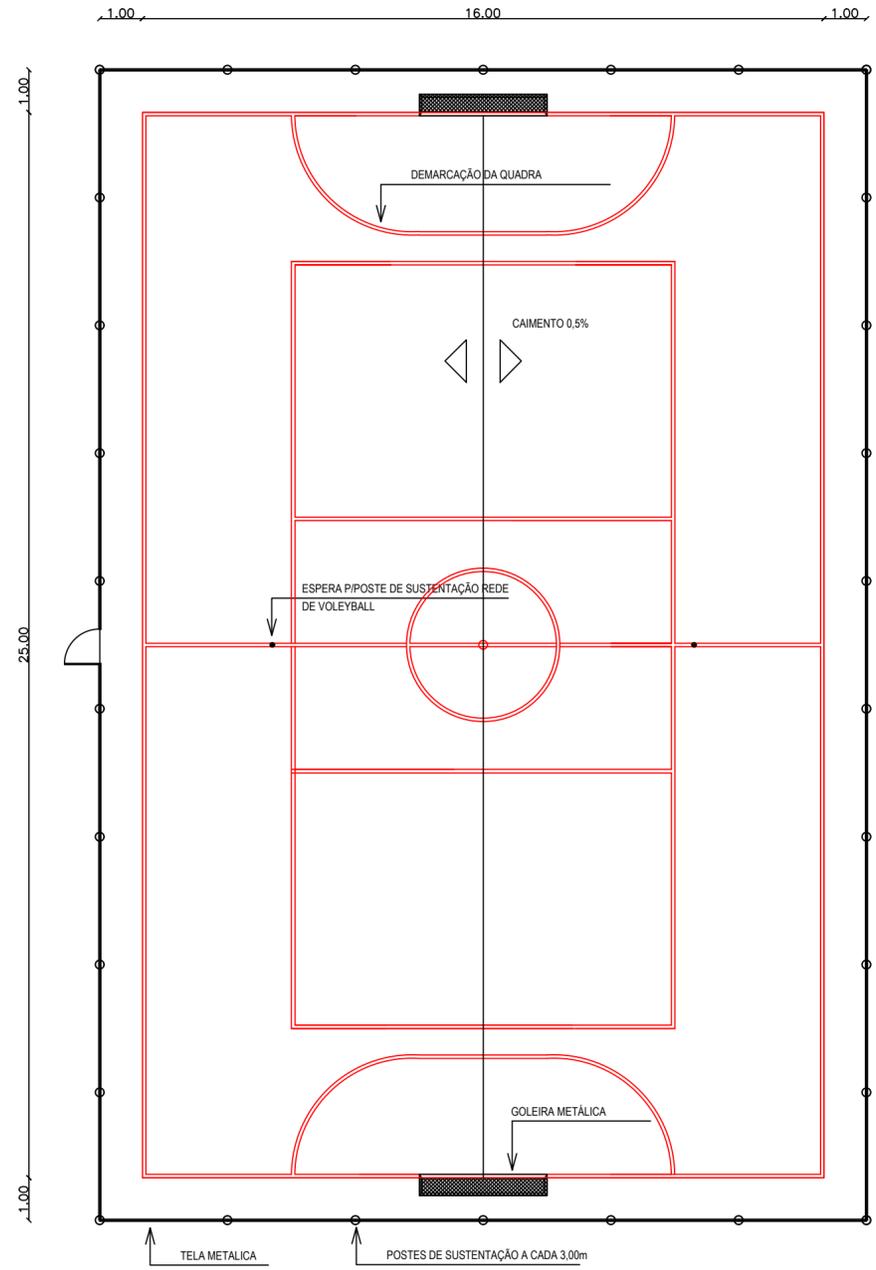

PLANTA BAIXA
Escala 1/100

**PREFEITURA MUNICIPAL
DE ARAMBARÉ**

LOCAL:	ESCOLA ATAHUALPA	FOLHA:	01
PROJETO:	QUADRA POLIESPORTIVA	TAMANHO:	
ENG:	ENG. PAULO VITOR PEREIRA SCHERER	ESCALA:	INDICADA
PRANCHAS:	SITUAÇÃO E LOCALIZAÇÃO PLANTA BAIXA	DATA:	08/09/2020