




FACHADA
Escala 1/75

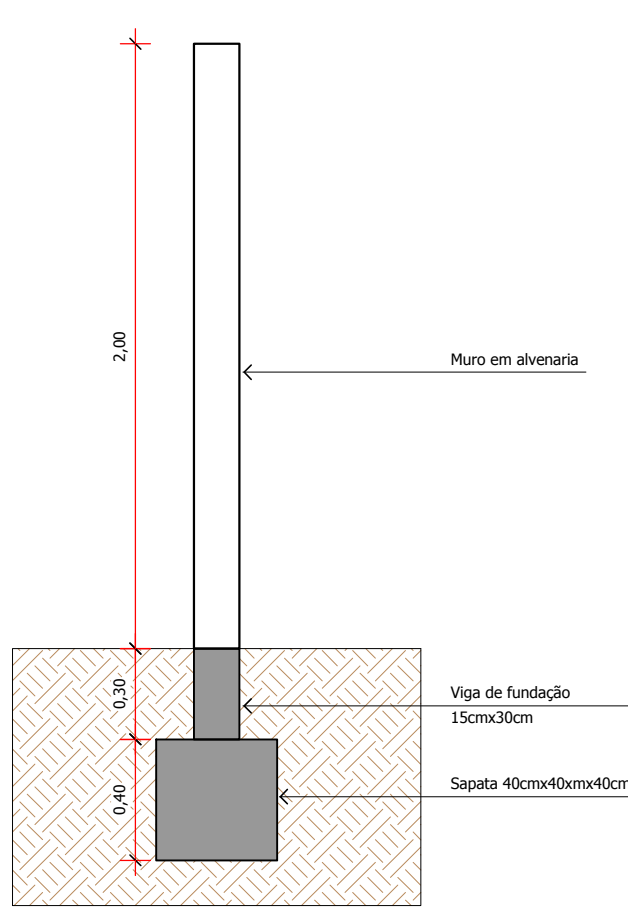


CORTE A-A (MURO)
Escala 1/25

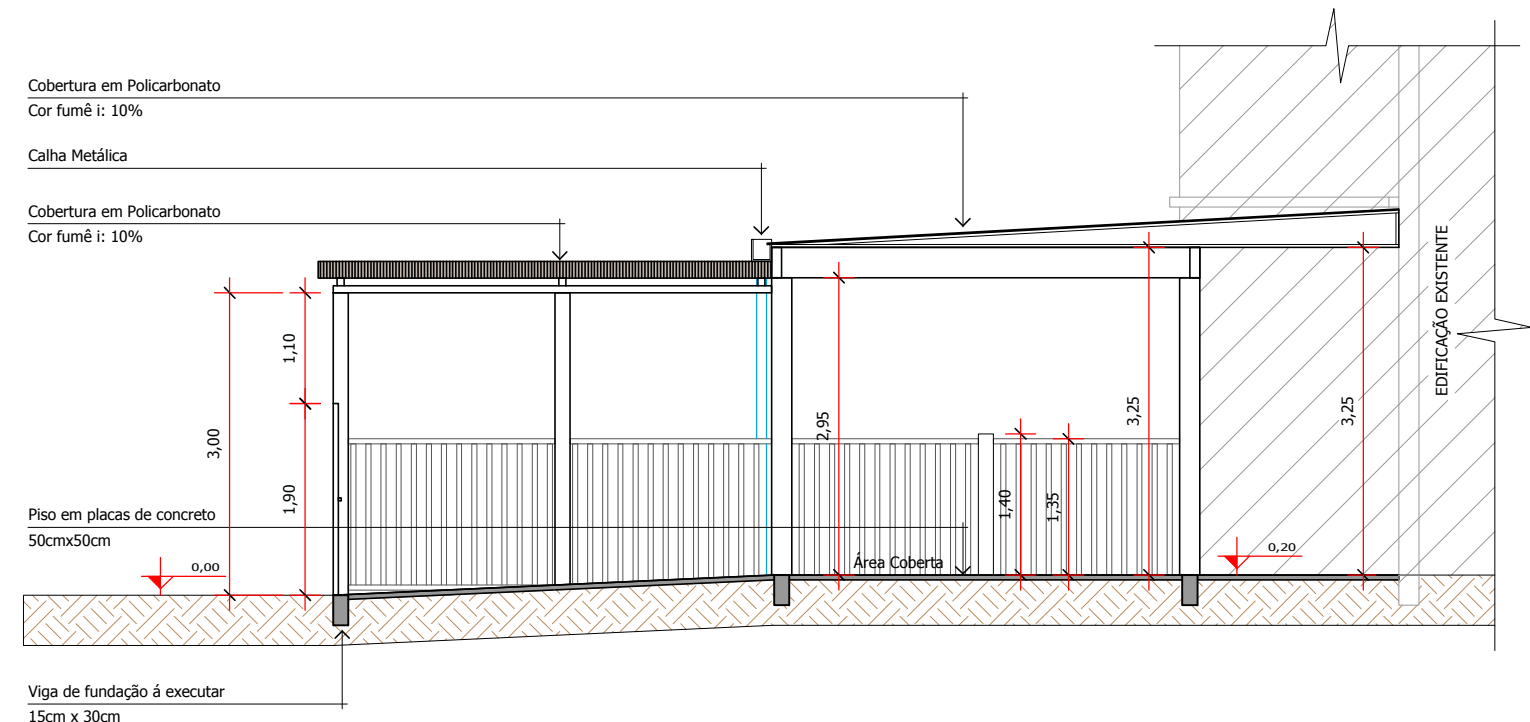


CORTE C-C
Escala 1/75

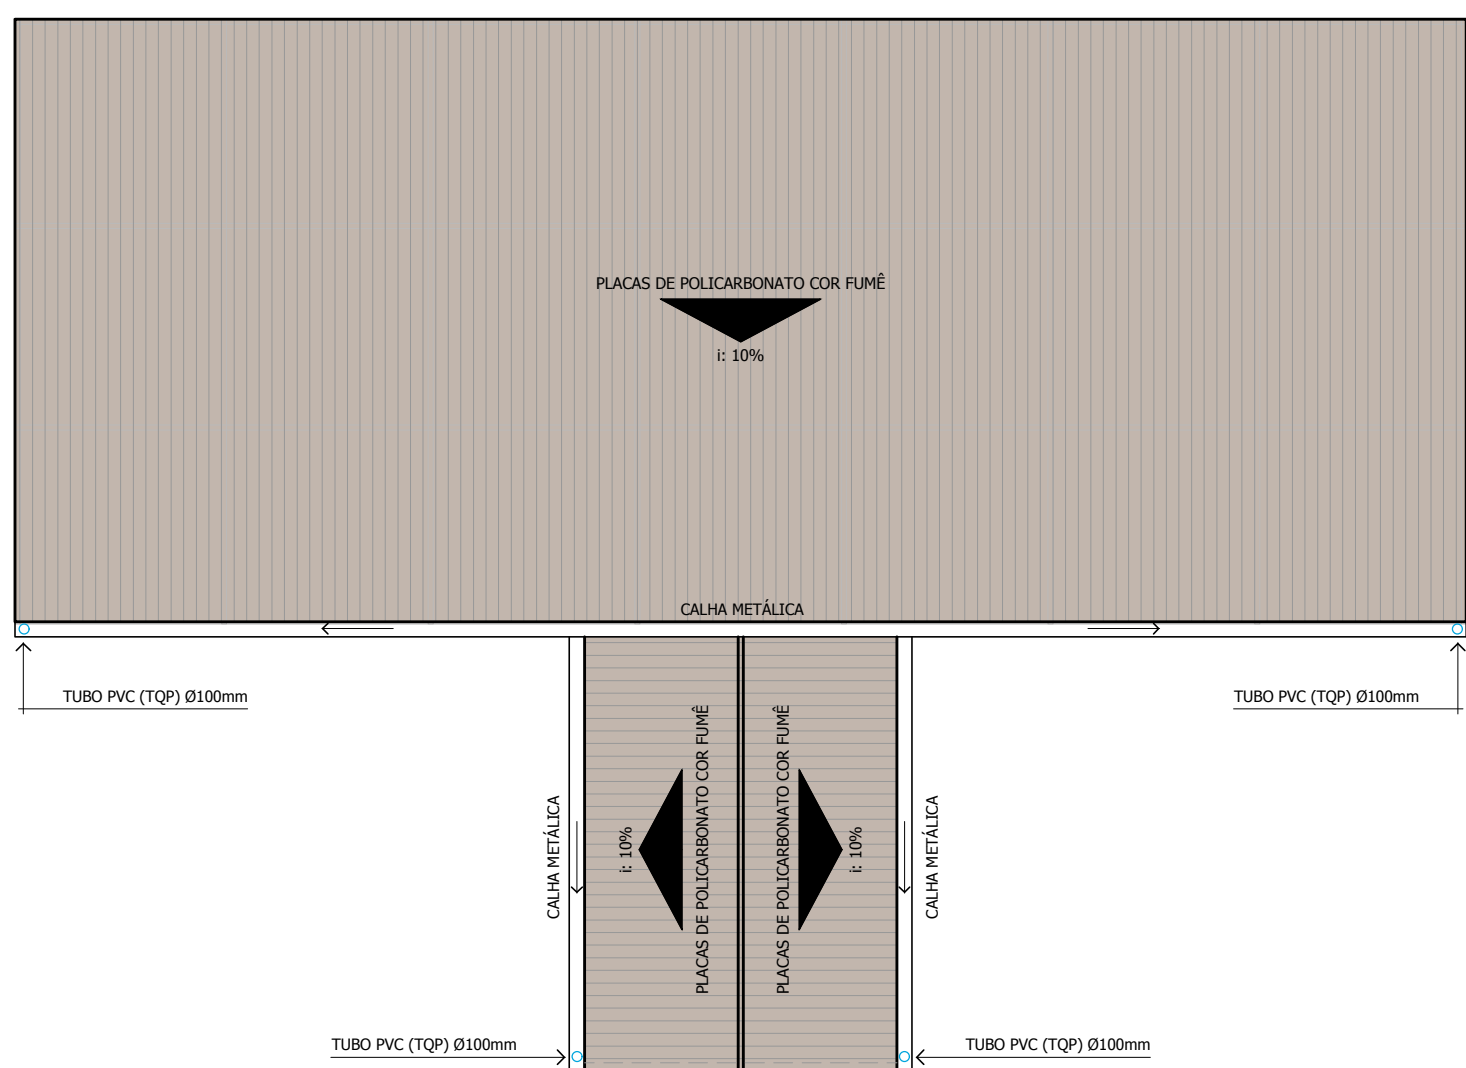


PLANTA DE COBERTURA
Escala 1/75
Área de telhado: 100,41m²
Especificações da cobertura em policarbonato com o fabricante.

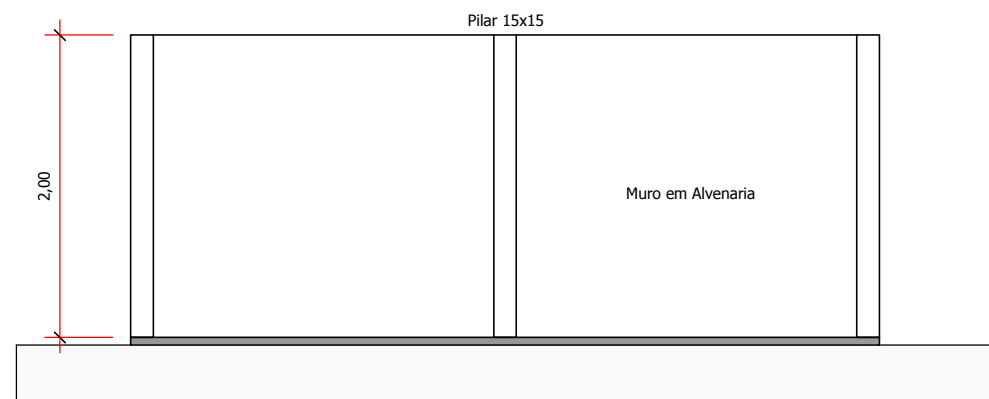


DETALHE TIPO MURO
Escala 1/50

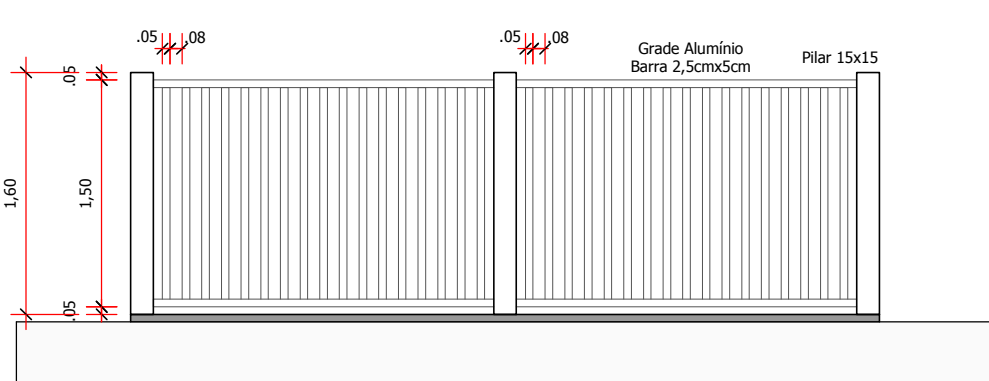


DETALHE TIPO B - GRADE
Escala 1/50

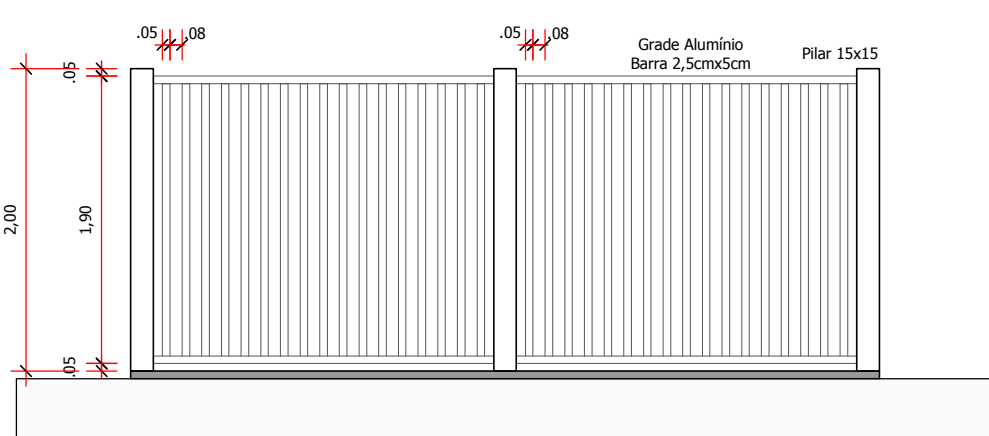

DETALHE TIPO A - GRADE
Escala 1/50

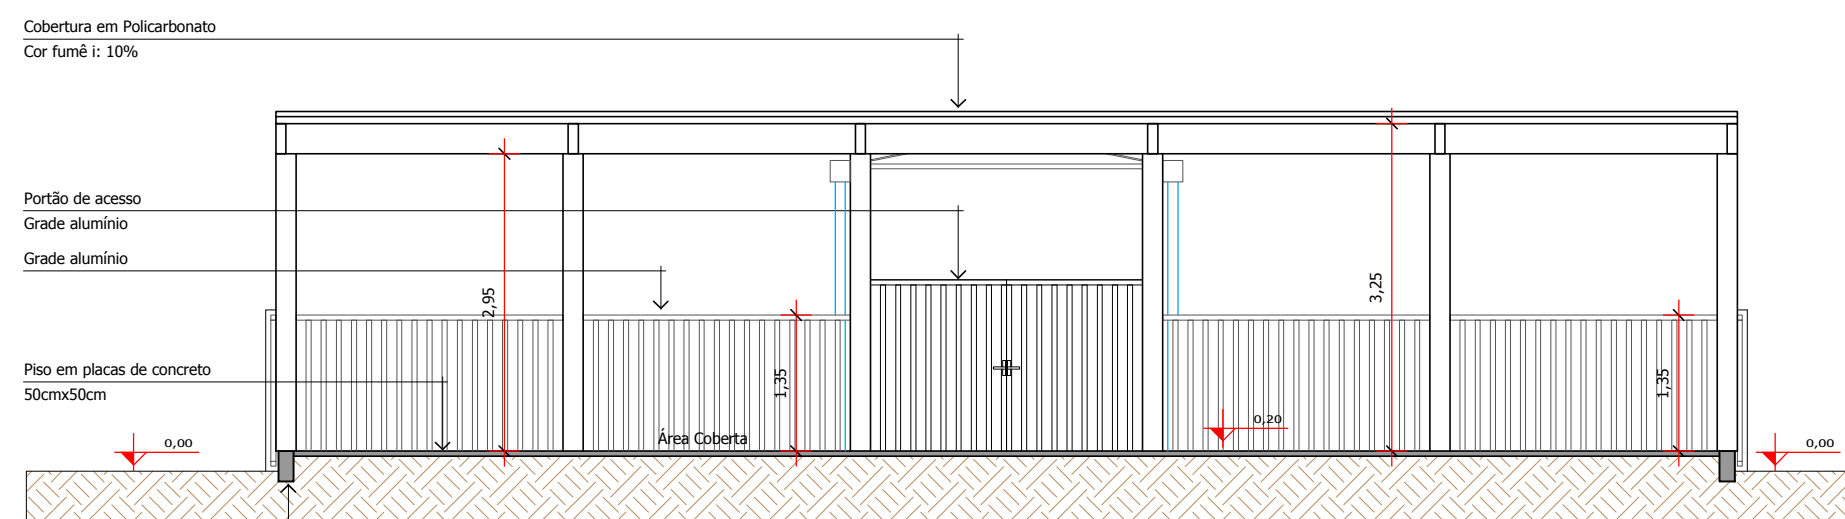

CORTE B-B
Escala 1/75

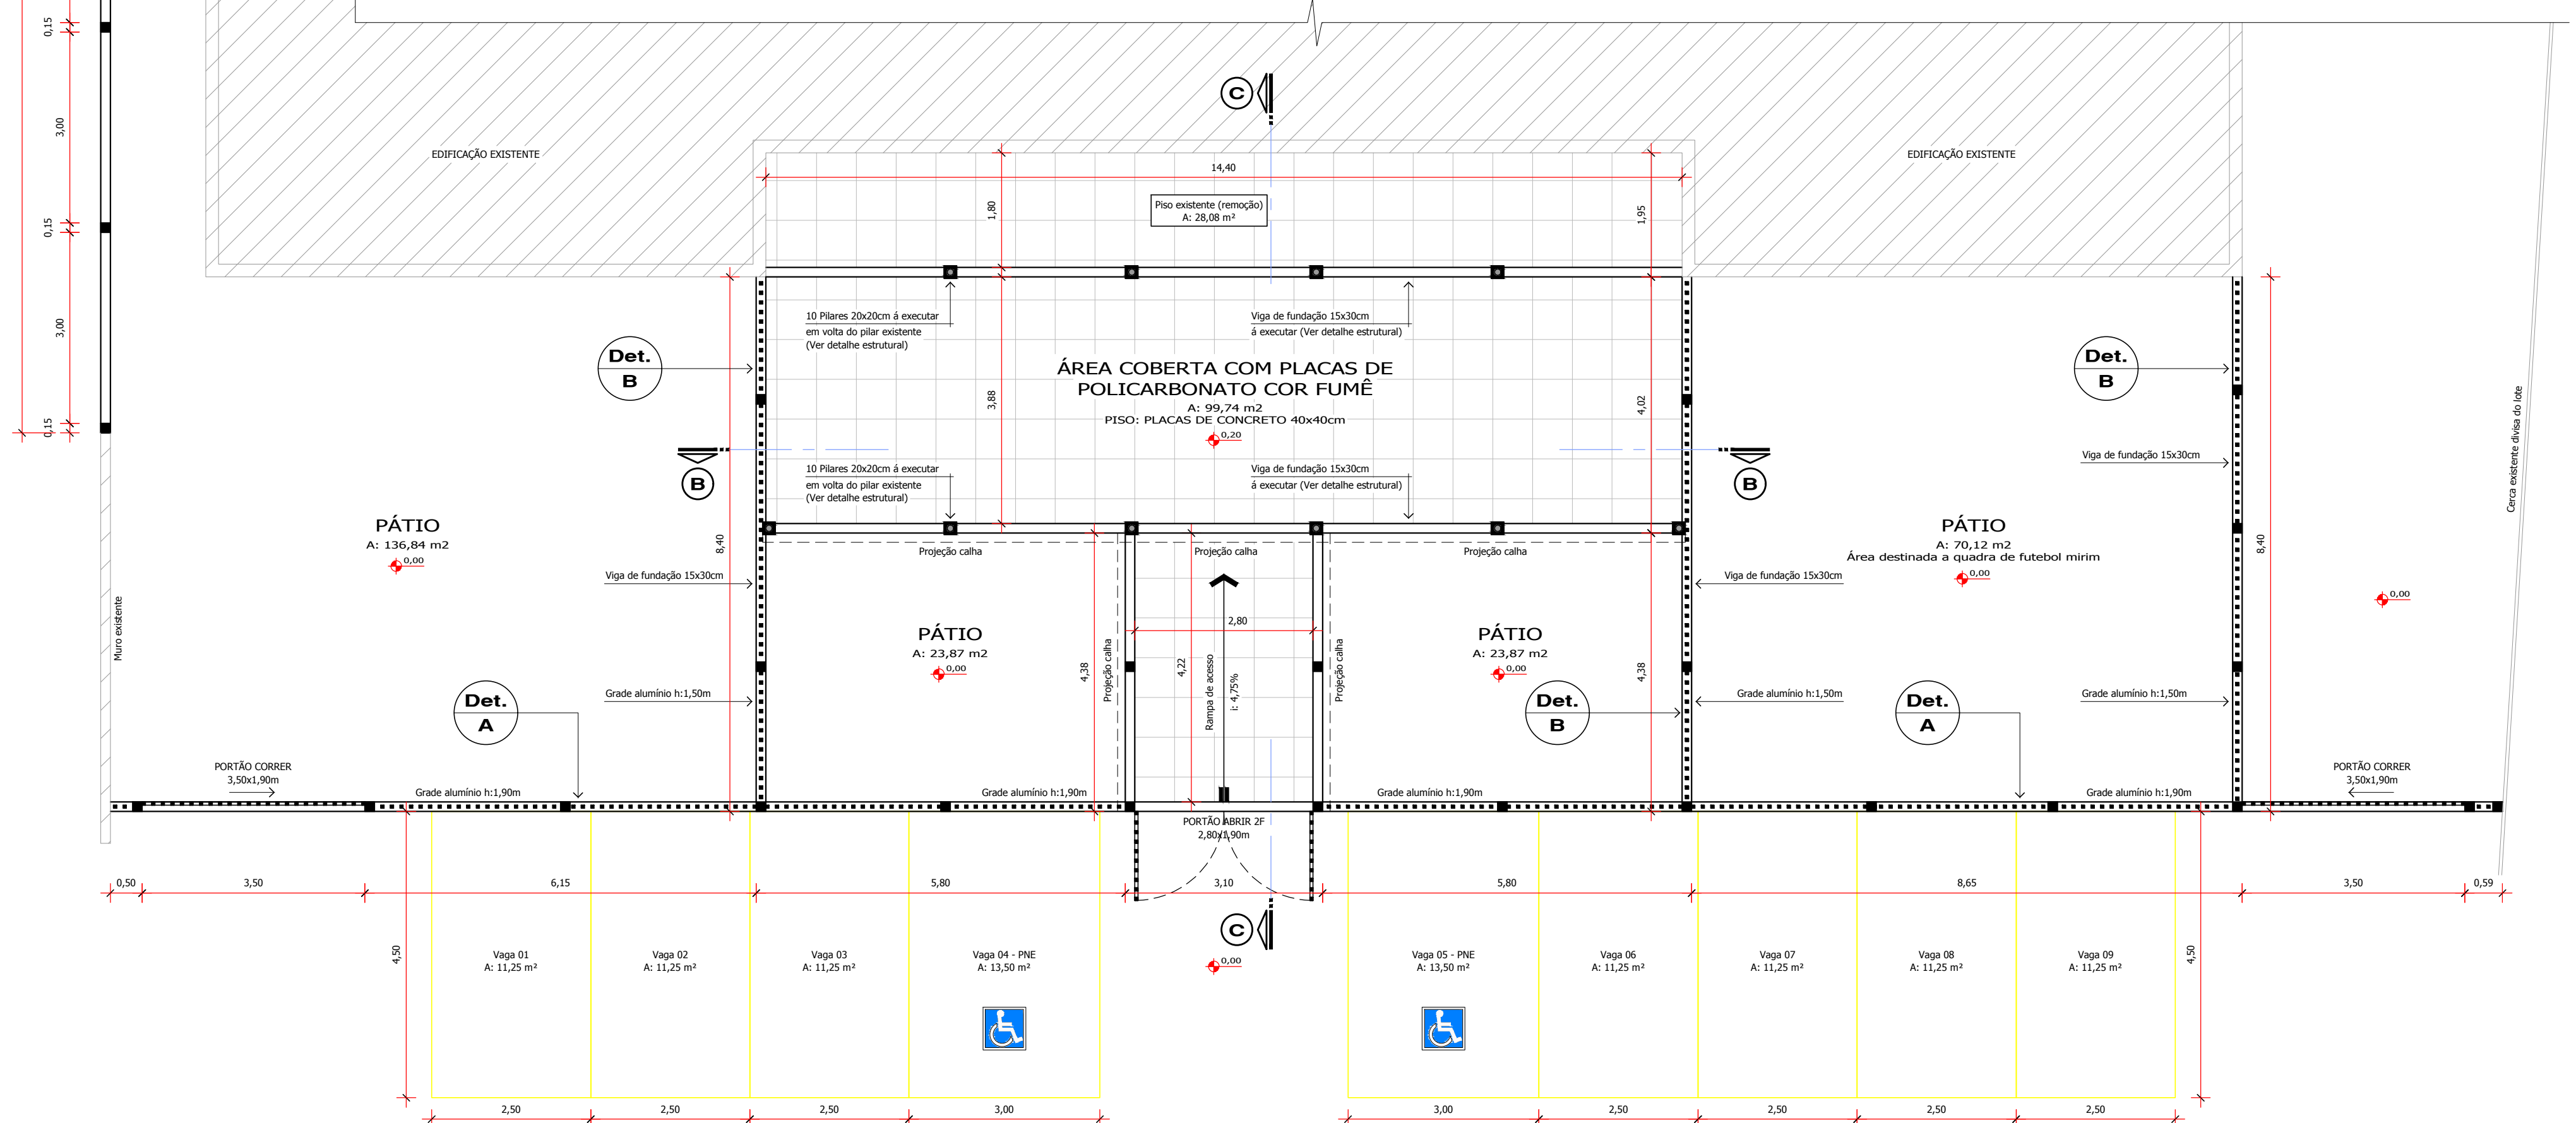

PLANTA BAIXA
Escala 1/75

00	EMISSÃO INICIAL	ALFREDO VON AHN JR.	
REVISÃO	DESCRIÇÃO	RESPONSÁVEL	DATA
<div><div></div><div>Assunto: PROJETO DE COBERTURA EM POLICARBONATO, MURO, GRADE E PISO EXTERNO ESCOLA MUNICIPAL DE EDUCAÇÃO INFANTIL PRIMEIROS PASSOS</div></div>			
Local: RUA GUSTAVO EMILIO XAVIER N°640, BAIRRO COSTA DOCE, ARAMBARÉ/RS.		Desenho: Daniel Schwanz	
Descrição: PROJETO ARQUITETÔNICO		Data: SETEMBRO/2023	
Proprietário: Prefeitura Municipal de Arambaré (Secretaria da Educação)		Revisão: Indicadas 00	
Responsável técnico: Eng. Civil Alfredo Von Ahn Junior CREA: RS484647		Prancha: 02/03	