




PLANTA BAIXA
AMPLIAÇÃO
Escala: 1/50 - A= 63,08 m²

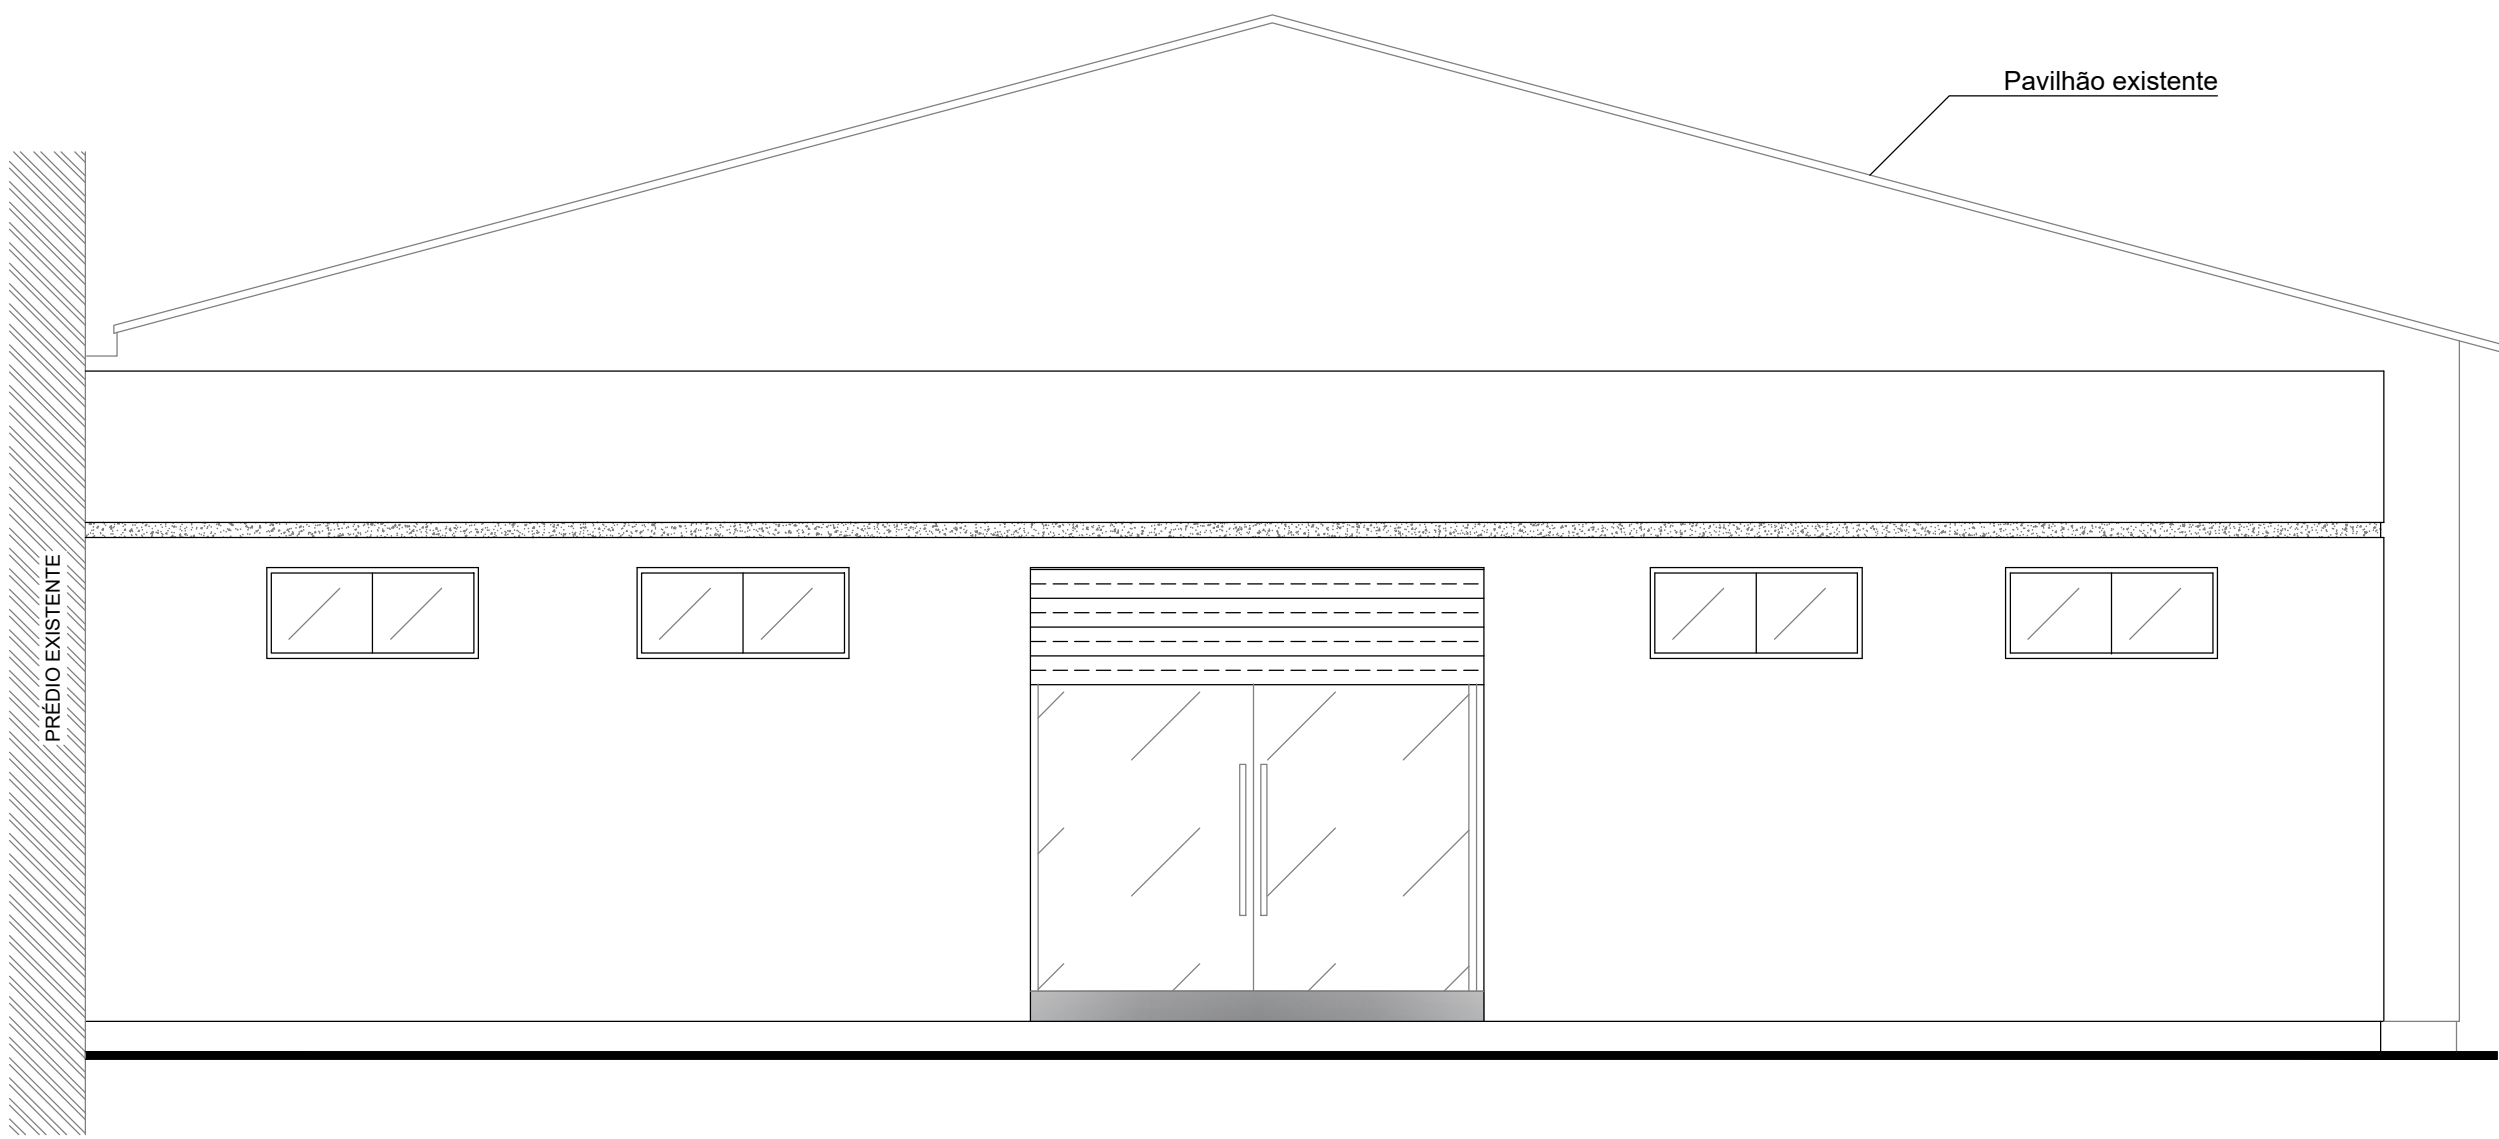


FACHADA
Escala: 1/50

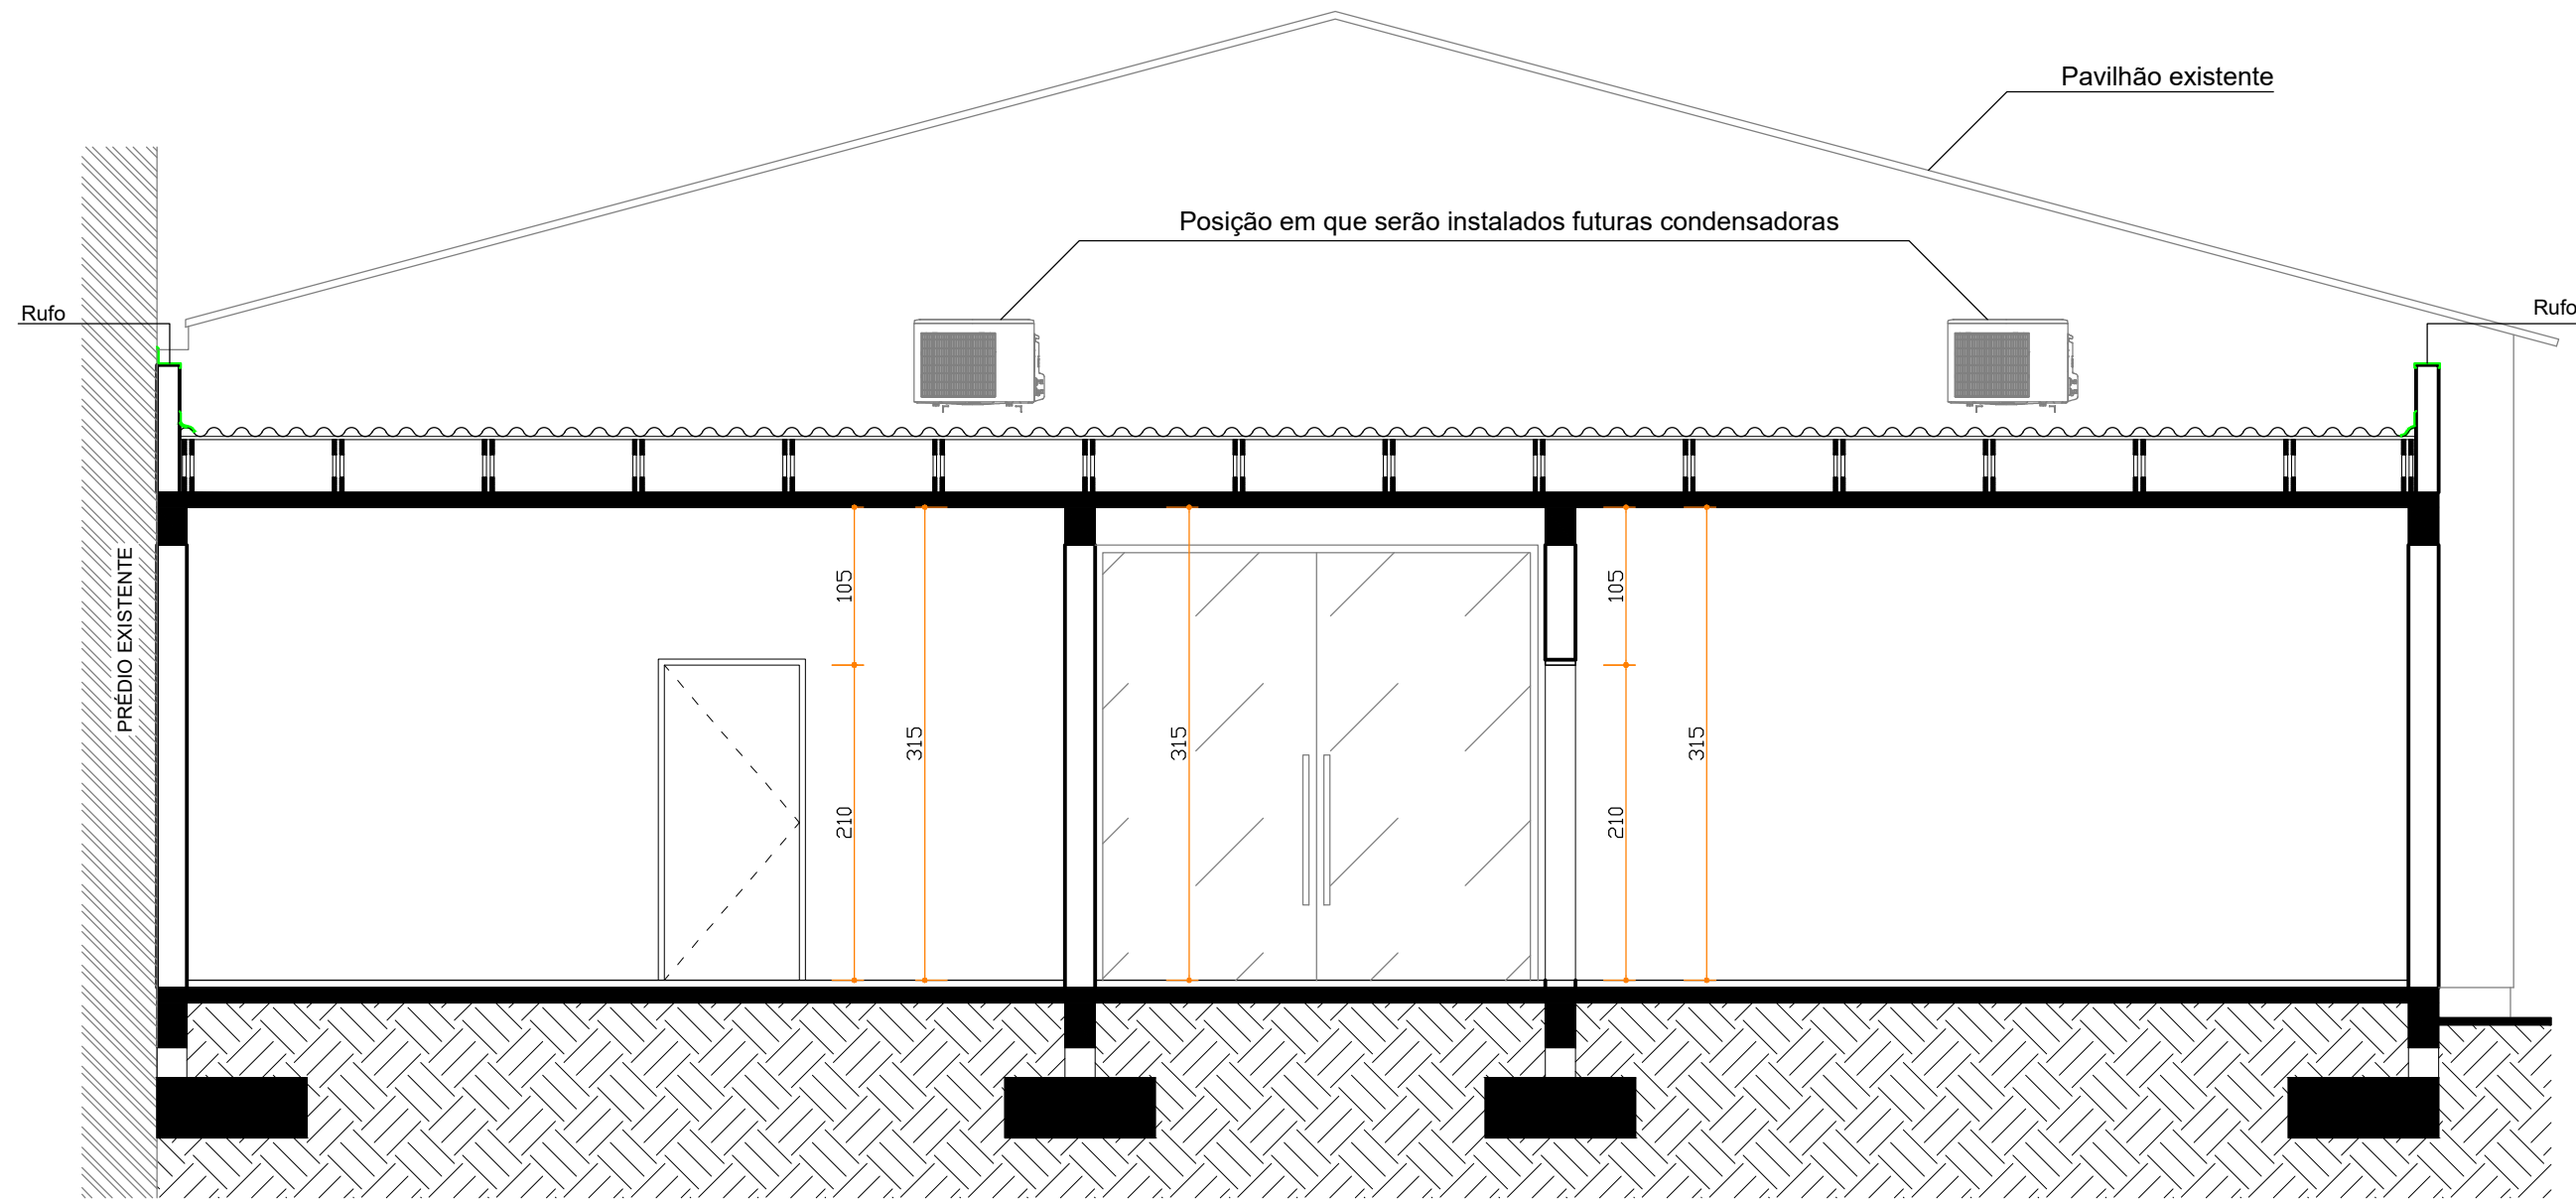

CORTE LONGITUDINAL
Escala: 1/50

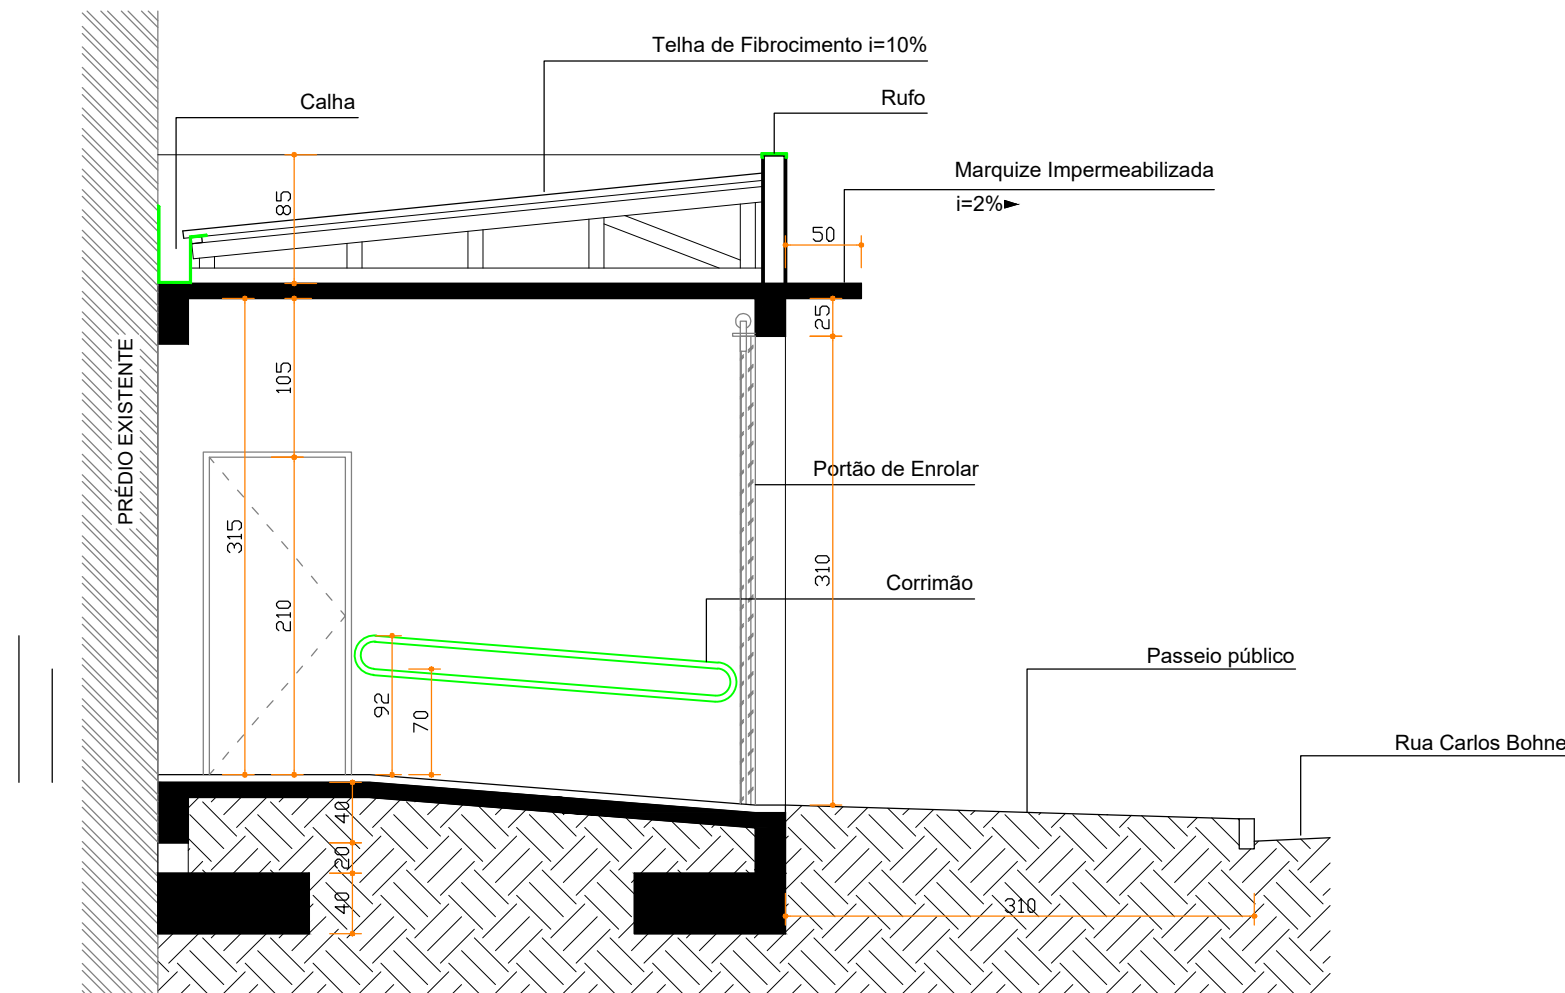

CORTE TRANSVERSAL
Escala: 1/50

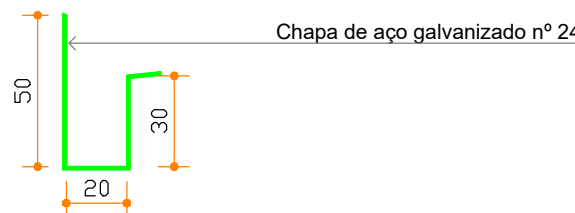

DETALHE CALHA
Esc.: 1/25

MUNICÍPIO DE ARAMBARÉ

OBRA:	SECRETARIA MUNICIPAL DE DESENVOLVIMENTO SOCIAL - AMPLIAÇÃO DE INSTALAÇÕES DO CRAS
ENDEREÇO:	RUA CARLOS BOHNE esq. RUA IDELFONSO PEREIRA, Q.4 - L.01 - CENTRO - ARAMBARÉ/RS
PROPRIETÁRIO:	Município de Arambaré - CNPJ:90.152.950/0001-24
RESPONSÁVEL TÉCNICO:	Tec. em Edificações Bruna W. M. Mendes CFT: 01139262097
CONTEÚDO:	Planta Baixa, Cortes e Fachada
DATA:	23/06/2025
ESCALA:	INDICADA