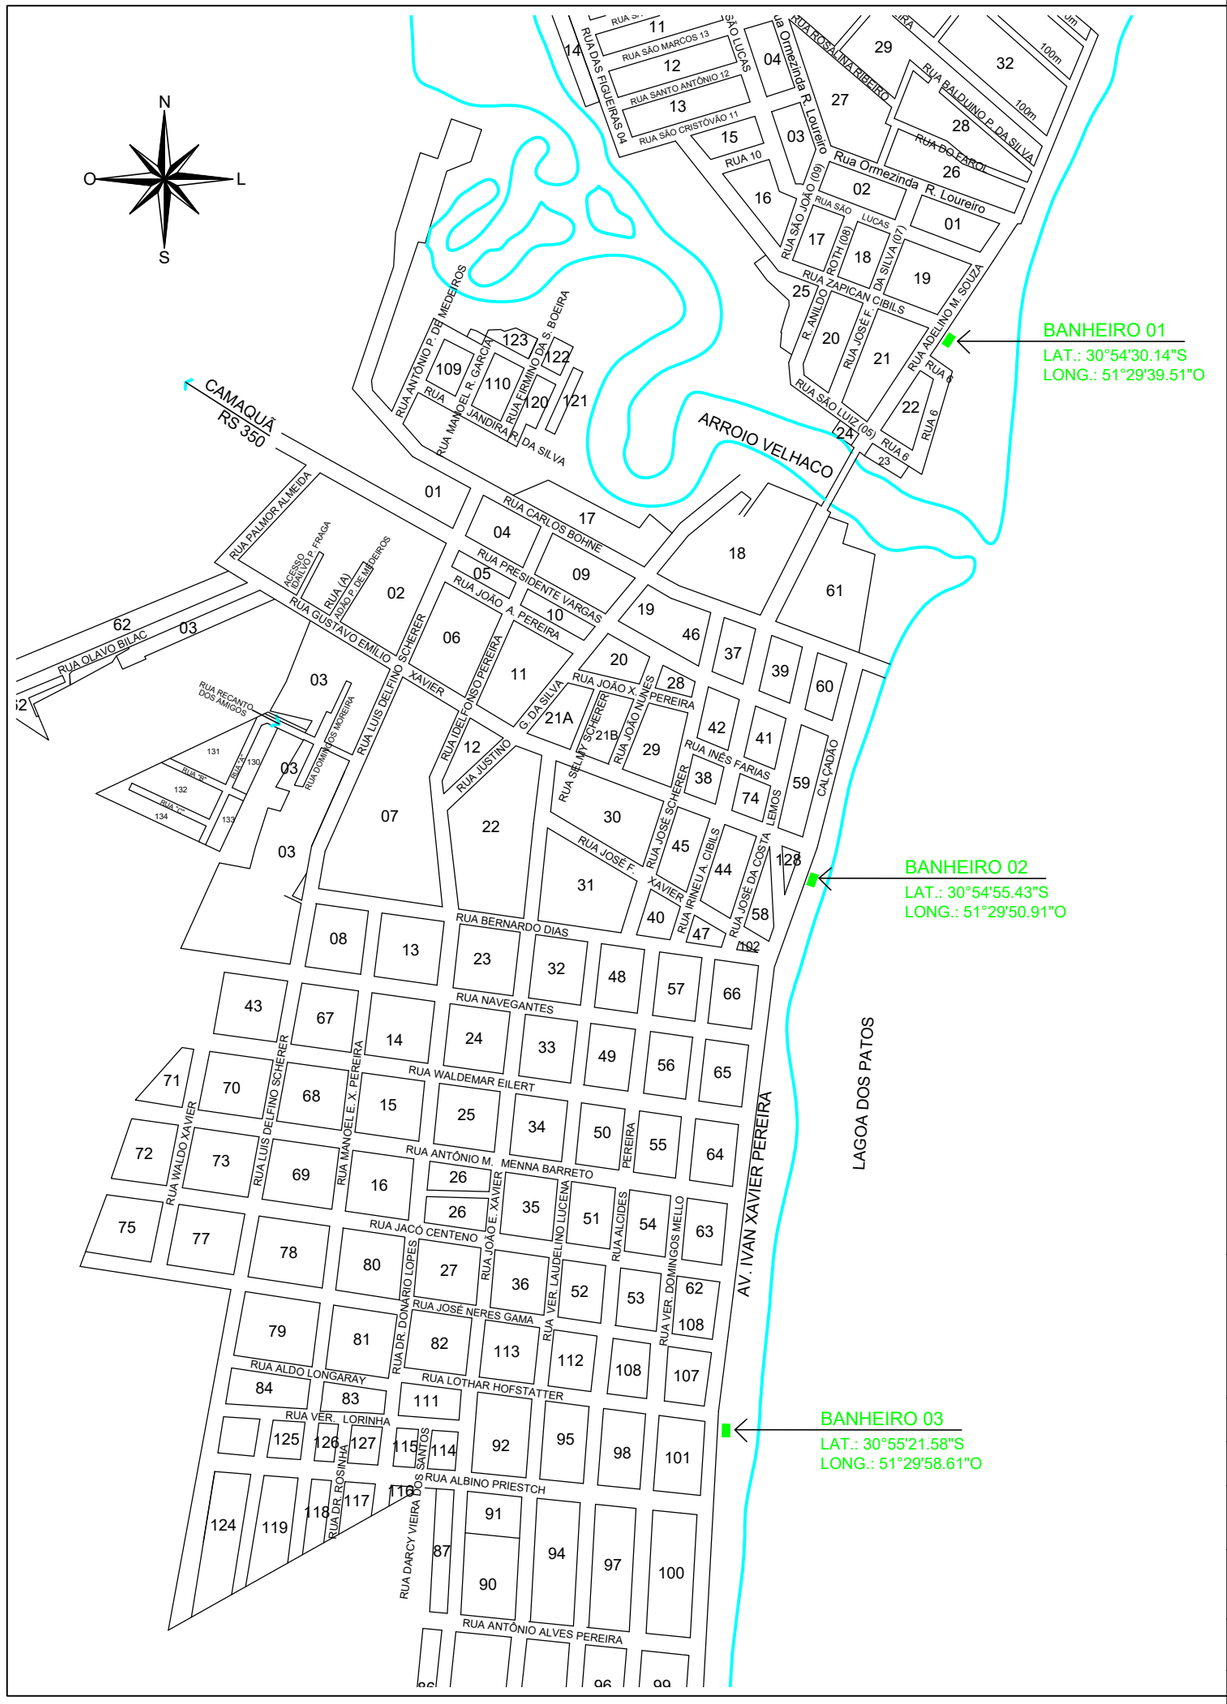

MUNICÍPIO DE ARAMBARÉ

OBRA:
MODELO - BANHEIROS NA ORLA DA PRAIA

ENDEREÇO:
Av. Ivan Xavier Pereira - Arambaré/RS

PROPRIETÁRIO:
Município de Arambaré - CNPJ:90.152.950/0001-24

Responsável técnico:
Eng.° Civil Paulo Henrique Westphal Corrêa - CREA RS230512

DESENHO:
Bruna W. M. Mendes
Téc. Edificações - CFT: 01130592057

CONTEÚDO:
Planta de Situação e Localização

DATA:
30/08/2022

ESCALA:
1:5000