PLANTA BAIXA

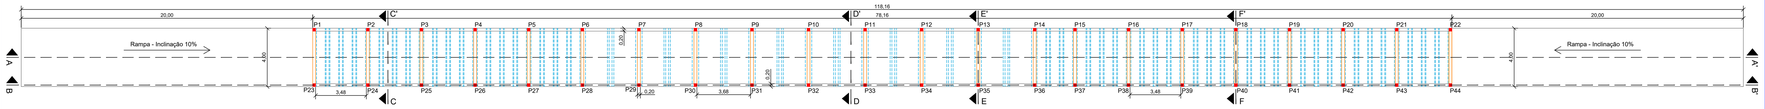

VISTA FRONTAL

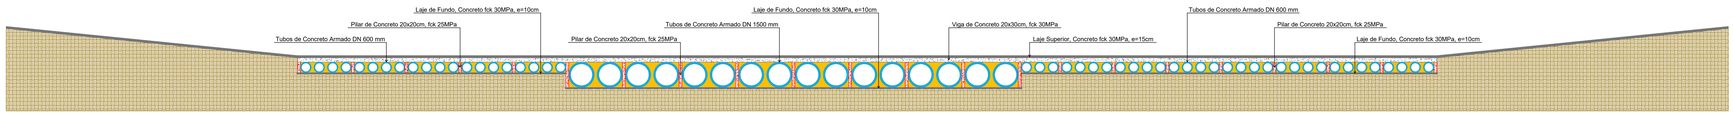

CORTE LONGITUDINAL AA'

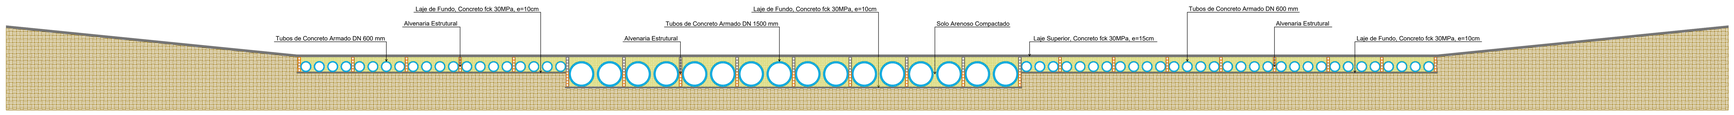

CORTE LONGITUDINAL BB'

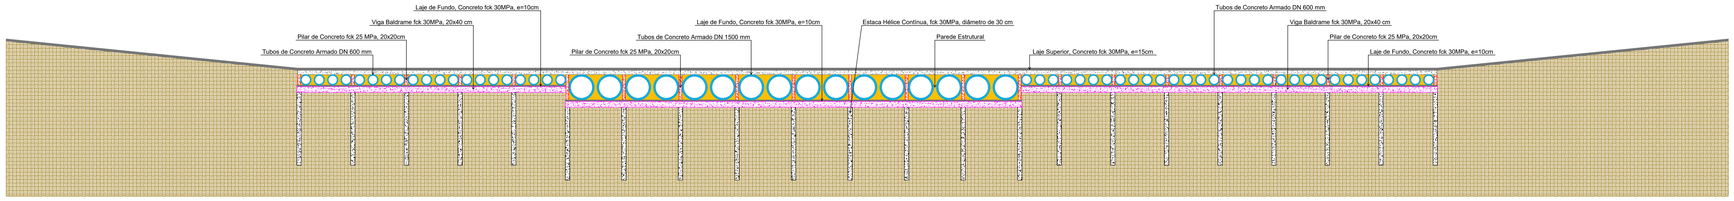

GAIA SUL AMBIENTAL

Projetos, Engenharia e Consultoria Ltda
Rua Anabel de Ávila Baré, 2340, Lote 858 - Balneário Cassino - Tramandaí/RS
CEP: 95.600-000 - Fone: (51) 9 8444.8100
Email: gaiasulambiental@hotmail.com.br
CREA/RS: 1411195

Projeto:	Passagem Molhada sobre o Arroio Velhaco
Descrição:	Planta Baixa, Vista e Cortes Longitudinais
Endereço:	Estrada Maria Gomes, Arroio Velhaco - Arambaré / RS
Data: Maio / 2022	Desenhista: Fernando · Área: 472,64m² · Prancha: 01 · Escala: 1:125
Responsável Técnico:	Contratante:
Eng. Civil Fernando Artur Elbling CREA/RS 217481	Município de Arambaré CNPJ/MF: 90.152.950/0001-24