


DETALHE TESOURA FRENTE
Escala 1/75

TESOURA METÁLICA	
ITEM	MATERIAIS
A	PERFIL U SIMPLEX ESTRUTURAL 40 X 100 X 40 MM, E= 3 MM
B	PERFIL U SIMPLEX ESTRUTURAL 30 X 32 X 30 MM, E= 3,50 MM
C	TELA DE ALUMÍNIO TP 40 0,5MM
D	CHAPA DE AÇO GALVANIZADA NUM 26 CORTE 30CM (CUMEIRA)

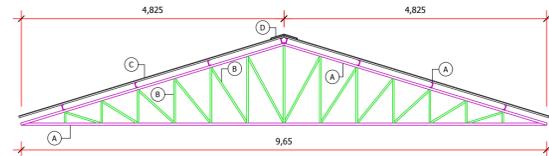


DETALHE TESOURA LATERAL
Escala 1/75

TESOURA METÁLICA	
ITEM	MATERIAIS
A	PERFIL U SIMPLEX ESTRUTURAL 40 X 100 X 40 MM, E= 3 MM
B	PERFIL U SIMPLEX ESTRUTURAL 30 X 32 X 30 MM, E= 3,50 MM
C	TELA DE ALUMÍNIO TP 40 0,5MM
D	CHAPA DE AÇO GALVANIZADA NUM 26 CORTE 30CM (CUMEIRA)
E	CHAPA DE AÇO GALVANIZADA NUM 26 CORTE 30CM (LAVANDARIA)




* Perfis conforme NBR 6355.

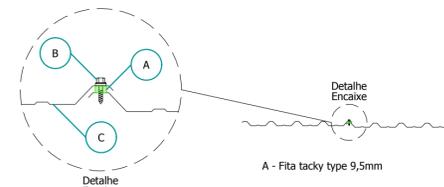


- A - Fita tacky type 9,5mm
- B - Parafuso com rosca 1/4"
- C - Telha de Aluzinco TP-40 - e:5mm

DETALHE TELHA
Escala 1/50

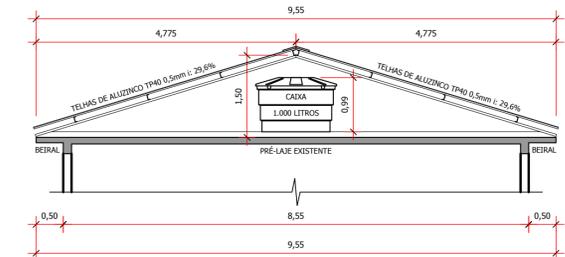


CAIXA D'ÁGUA NA COBERTURA DAS LATERAIS
Escala 1/75

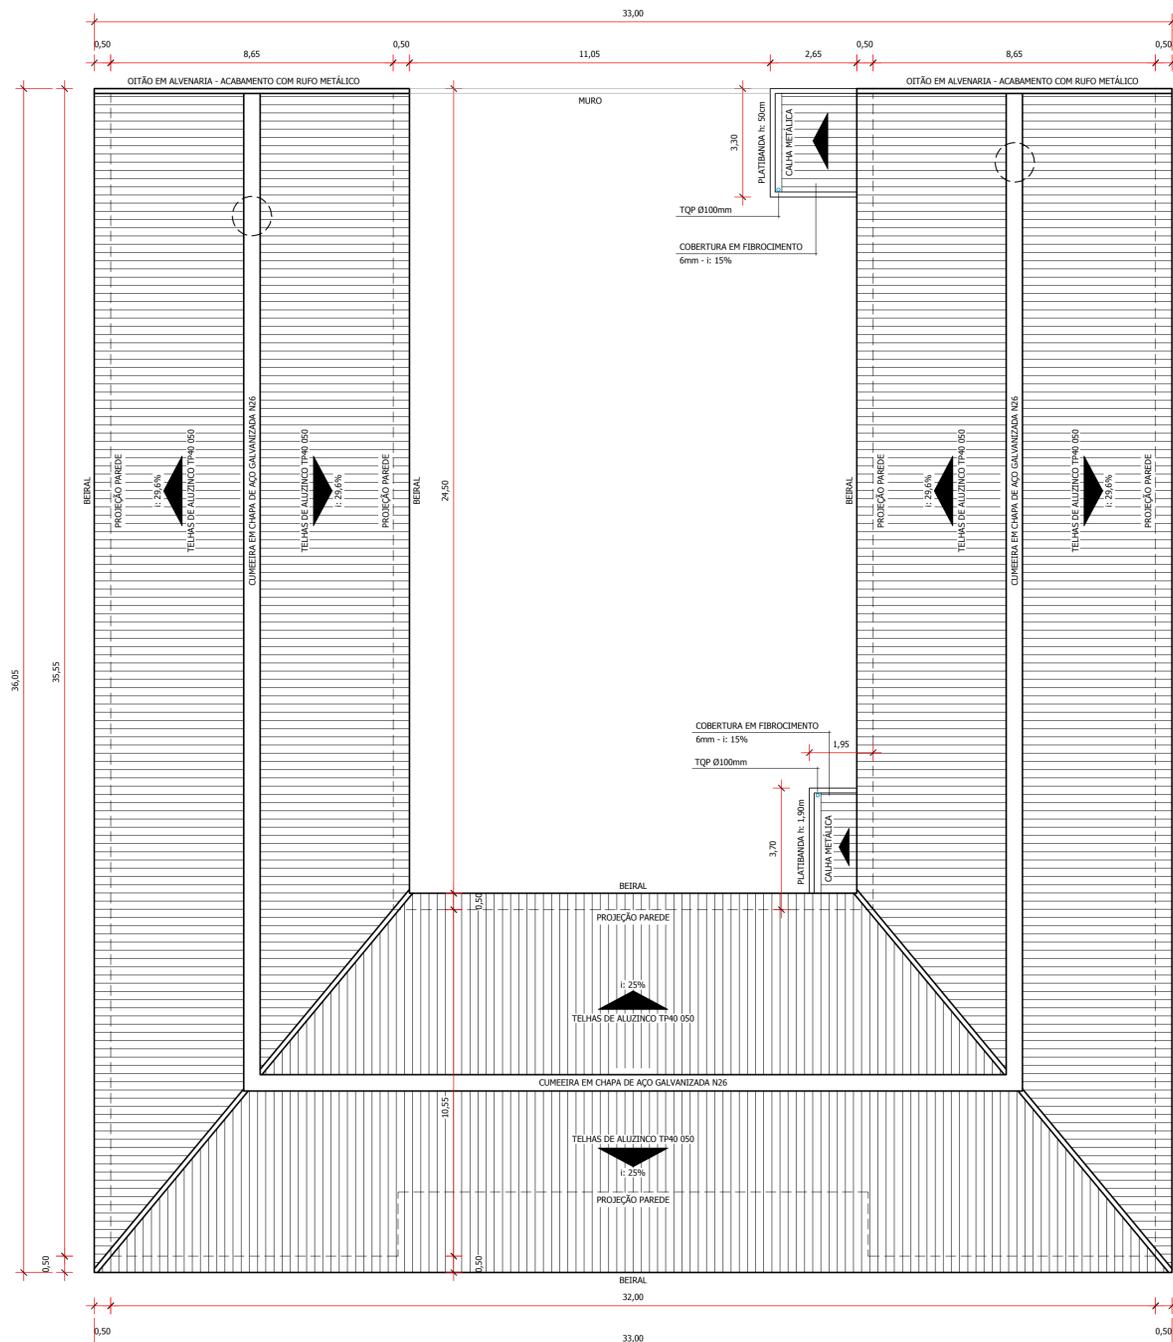



PLANTA DE COBERTURA
Escala 1/125

ÁREAS DE TELHADO	
ÁREA DO TELHADO ESCOLA.....	853,70m²
ÁREA DO TELHADO BANHEIROS (AMPLIAÇÃO).....	7,21m²
ÁREA DO TELHADO LAVANDERIA (AMPLIAÇÃO).....	10,39m²
ÁREA TOTAL DE TELHADO.....	871,30m²

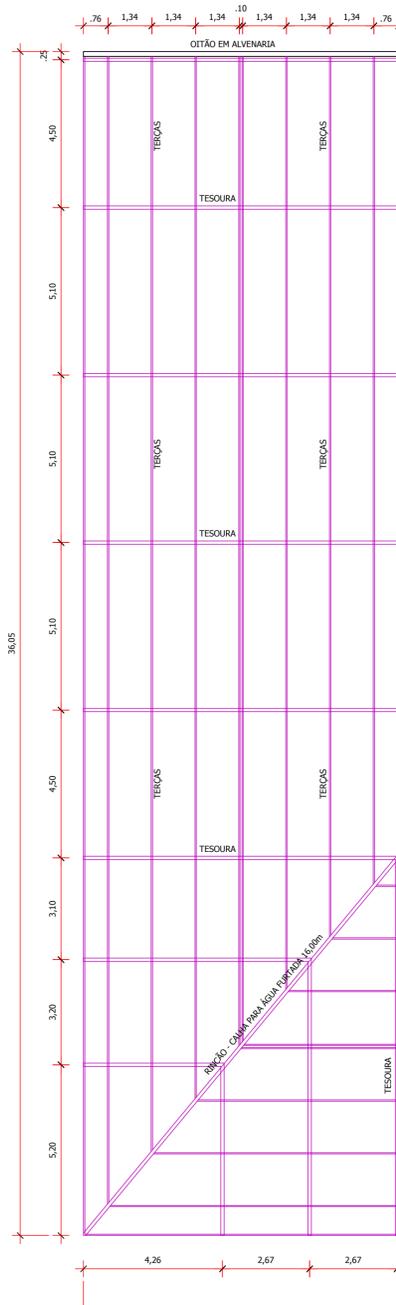

ESTRUTURA METÁLICA COBERTURA
Escala 1/125
* ESTRUTURA METÁLICA COTADA NO EIXO.

COBERTURA METÁLICA	
ITEM	MATERIAIS
1	PERFIL U SIMPLEX ESTRUTURAL 30 X 32 X 30 MM, E= 3,50 MM
2	PERFIL U SIMPLEX ESTRUTURAL 40 X 100 X 40 MM, E= 3 MM
3	TELA DE ALUMÍNIO TP 40 0,5MM
4	PARAFUSO COM ROSCA 1/4"
5	CHAPA DE AÇO GALVANIZADA NUM 26 CORTE 30CM (CUMEIRA)
6	CHAPA DE AÇO GALVANIZADA NUM 26 CORTE 38CM (RUFO - QITÔES)
7	CHAPA DE AÇO GALVANIZADA NUM 26 CORTE 30CM (ÁGUA FURTADA)

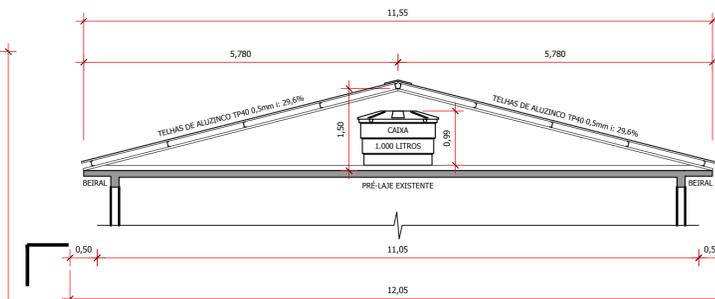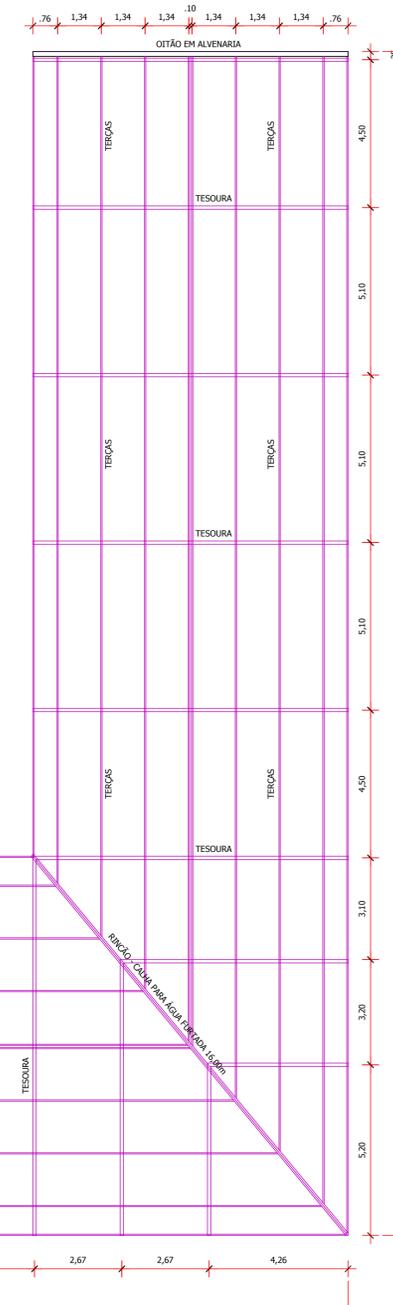

CAIXA D'ÁGUA NA COBERTURA DA FRENTE
Escala 1/75

00	EMISSÃO INICIAL	ALFREDO VON AHN JR.	
REVISÃO	DESCRIÇÃO	RESPONSÁVEL	DATA
VON AHN ENGENHARIA			
Assunto: PROJETO DE REFORMA E AMPLIAÇÃO ESCOLAR ESCOLA MUNICIPAL DE EDUCAÇÃO INFANTIL PRIMEIROS PASSOS			
Local: RUA GUSTAVO EMILIO XAVIER N°640, BAIRRO COSTA DOCE, ARAMBARÉ/RS.			
Descrição: PROJETO DE COBERTURA		Desenho: Daniel Schwanz	
Proprietário: Prefeitura Municipal de Arambaré (Secretaria da Educação)		Data: SETEMBRO/2022	
Responsável Técnico: Eng. Civil Alfredo Von Ahn Junior		Escala: Indicadas	
		Revisão: 00	
		Prancha: 02	