






Corte ESC. AA 1/100

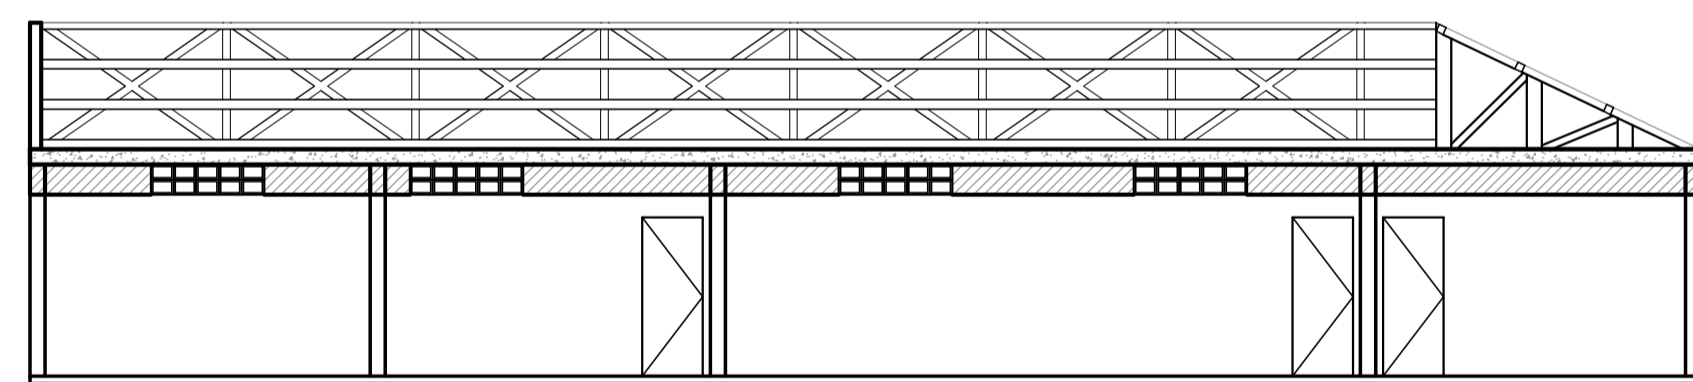

Corte ESC. CC 1/100

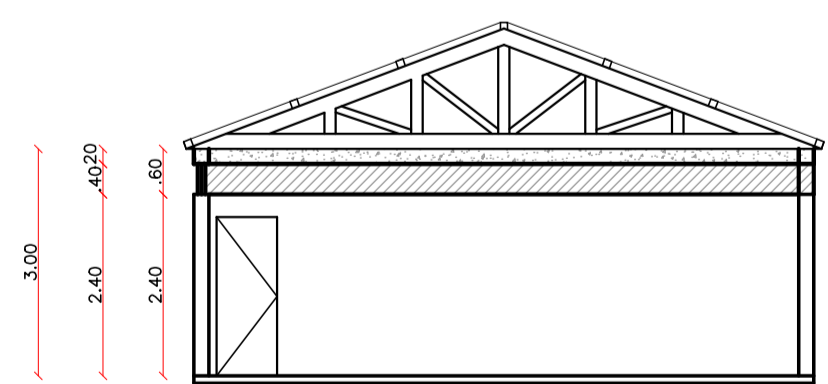

Corte ESC. BB 1/100

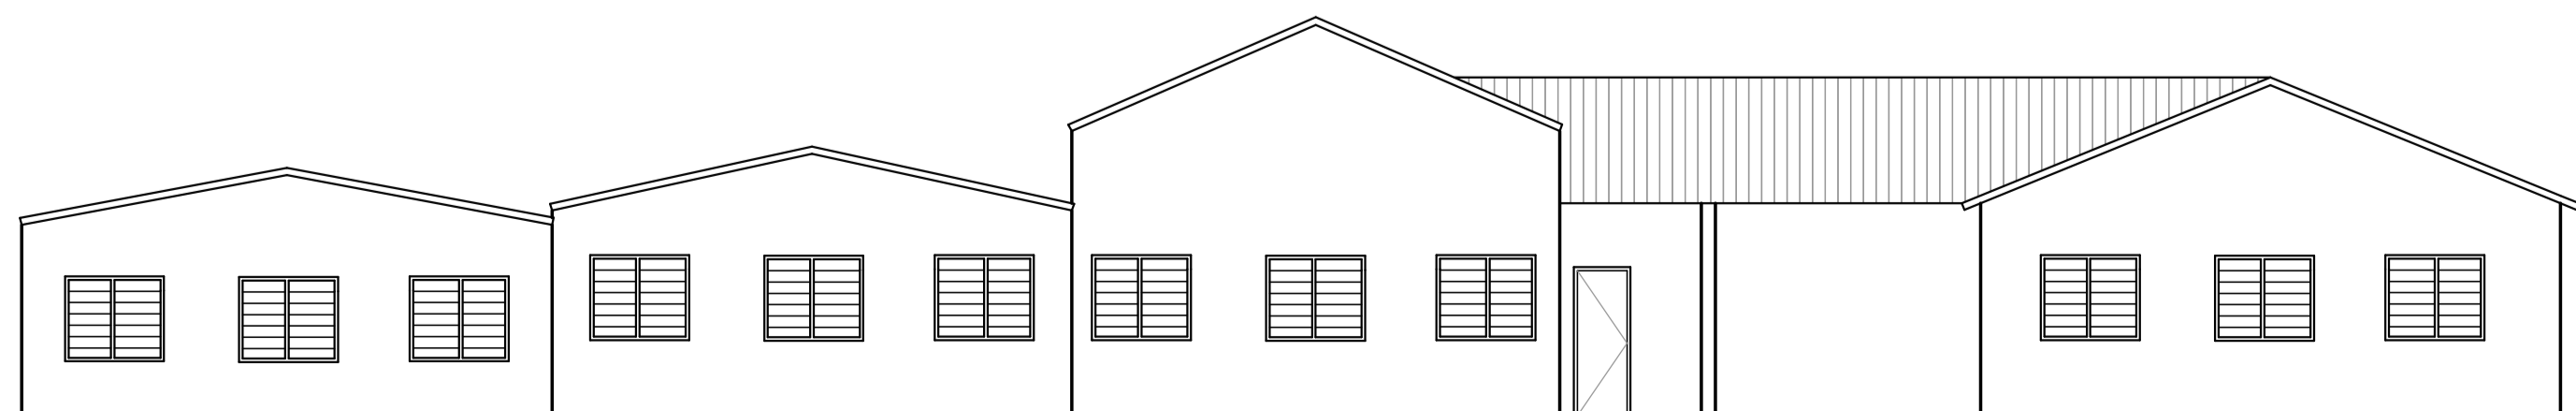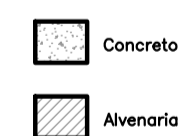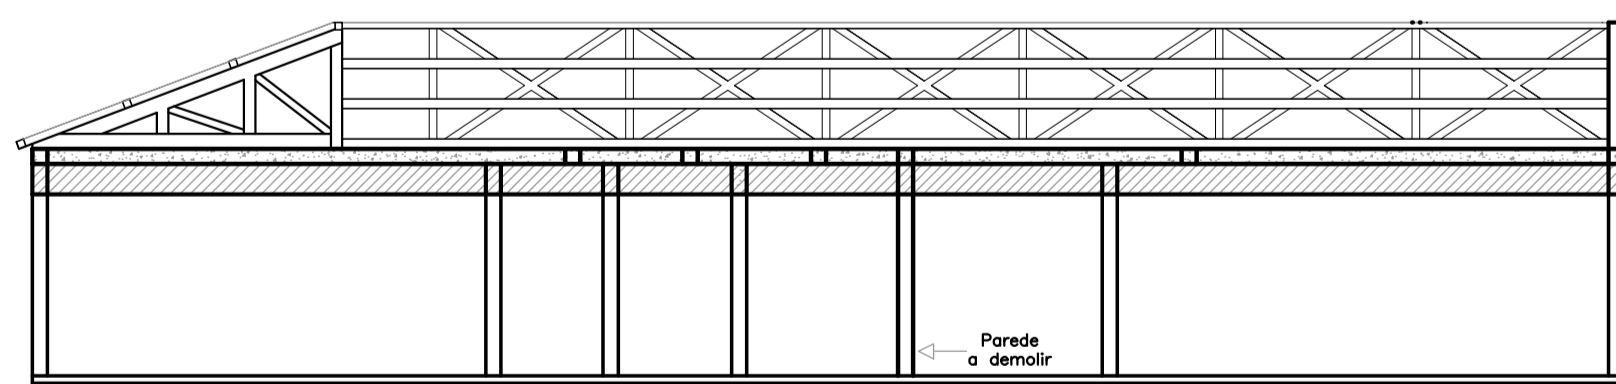

Fachada Principal ESC.1/100