



CAIXA HIDRÁULICA PLUVIAL

Escala 1/25

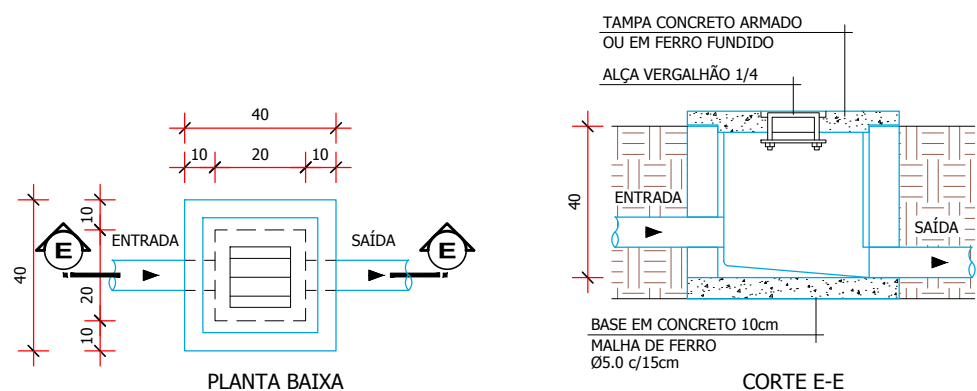


ESTRUTURA DE PAVIMENTAÇÃO

Escala 1/25

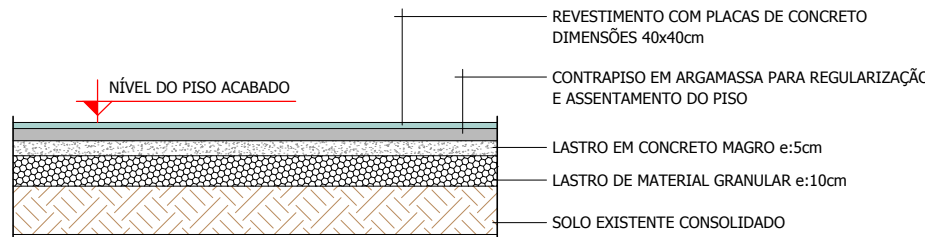


DETALHES ESTRUTURAL

Escala 1/25

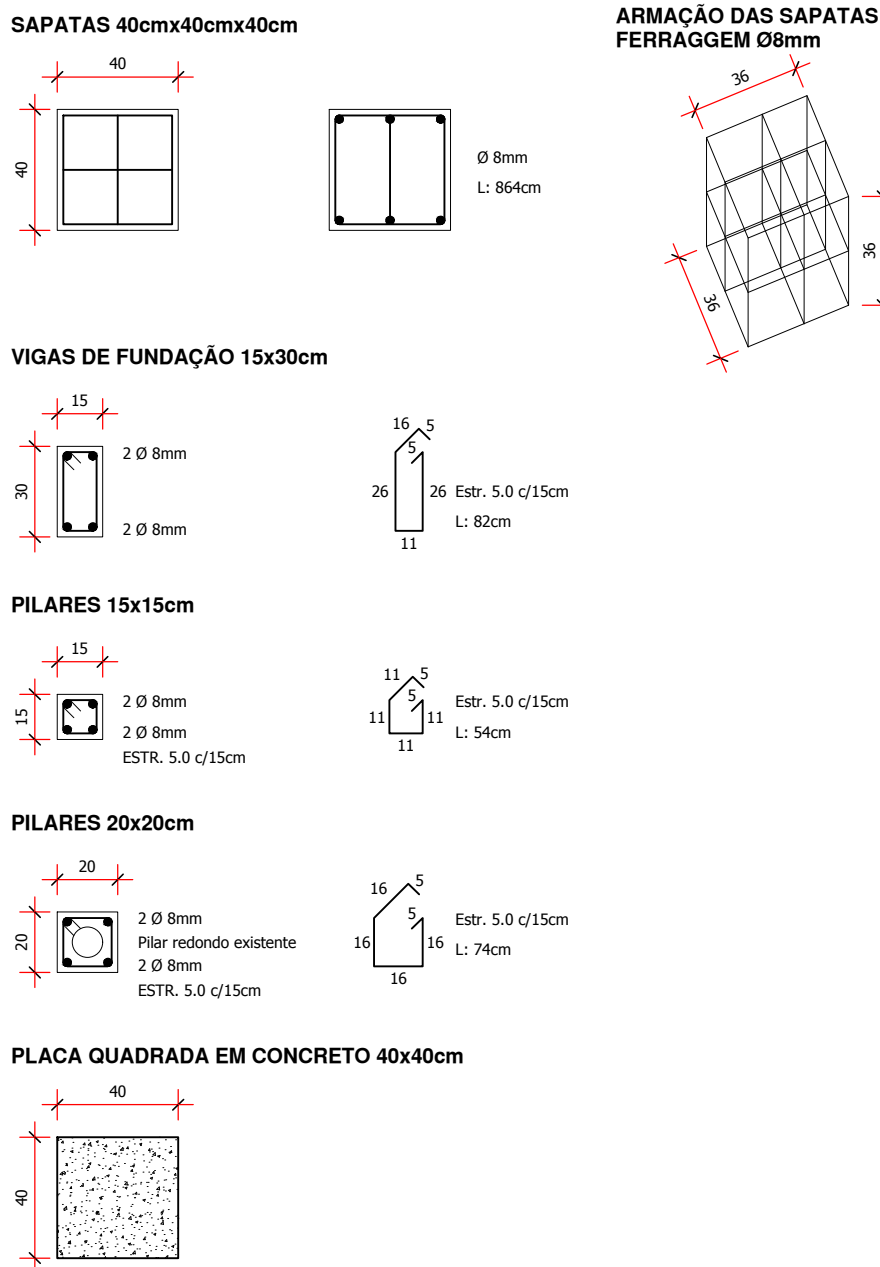

PROJETO PLUVIAL

Escala 1/75

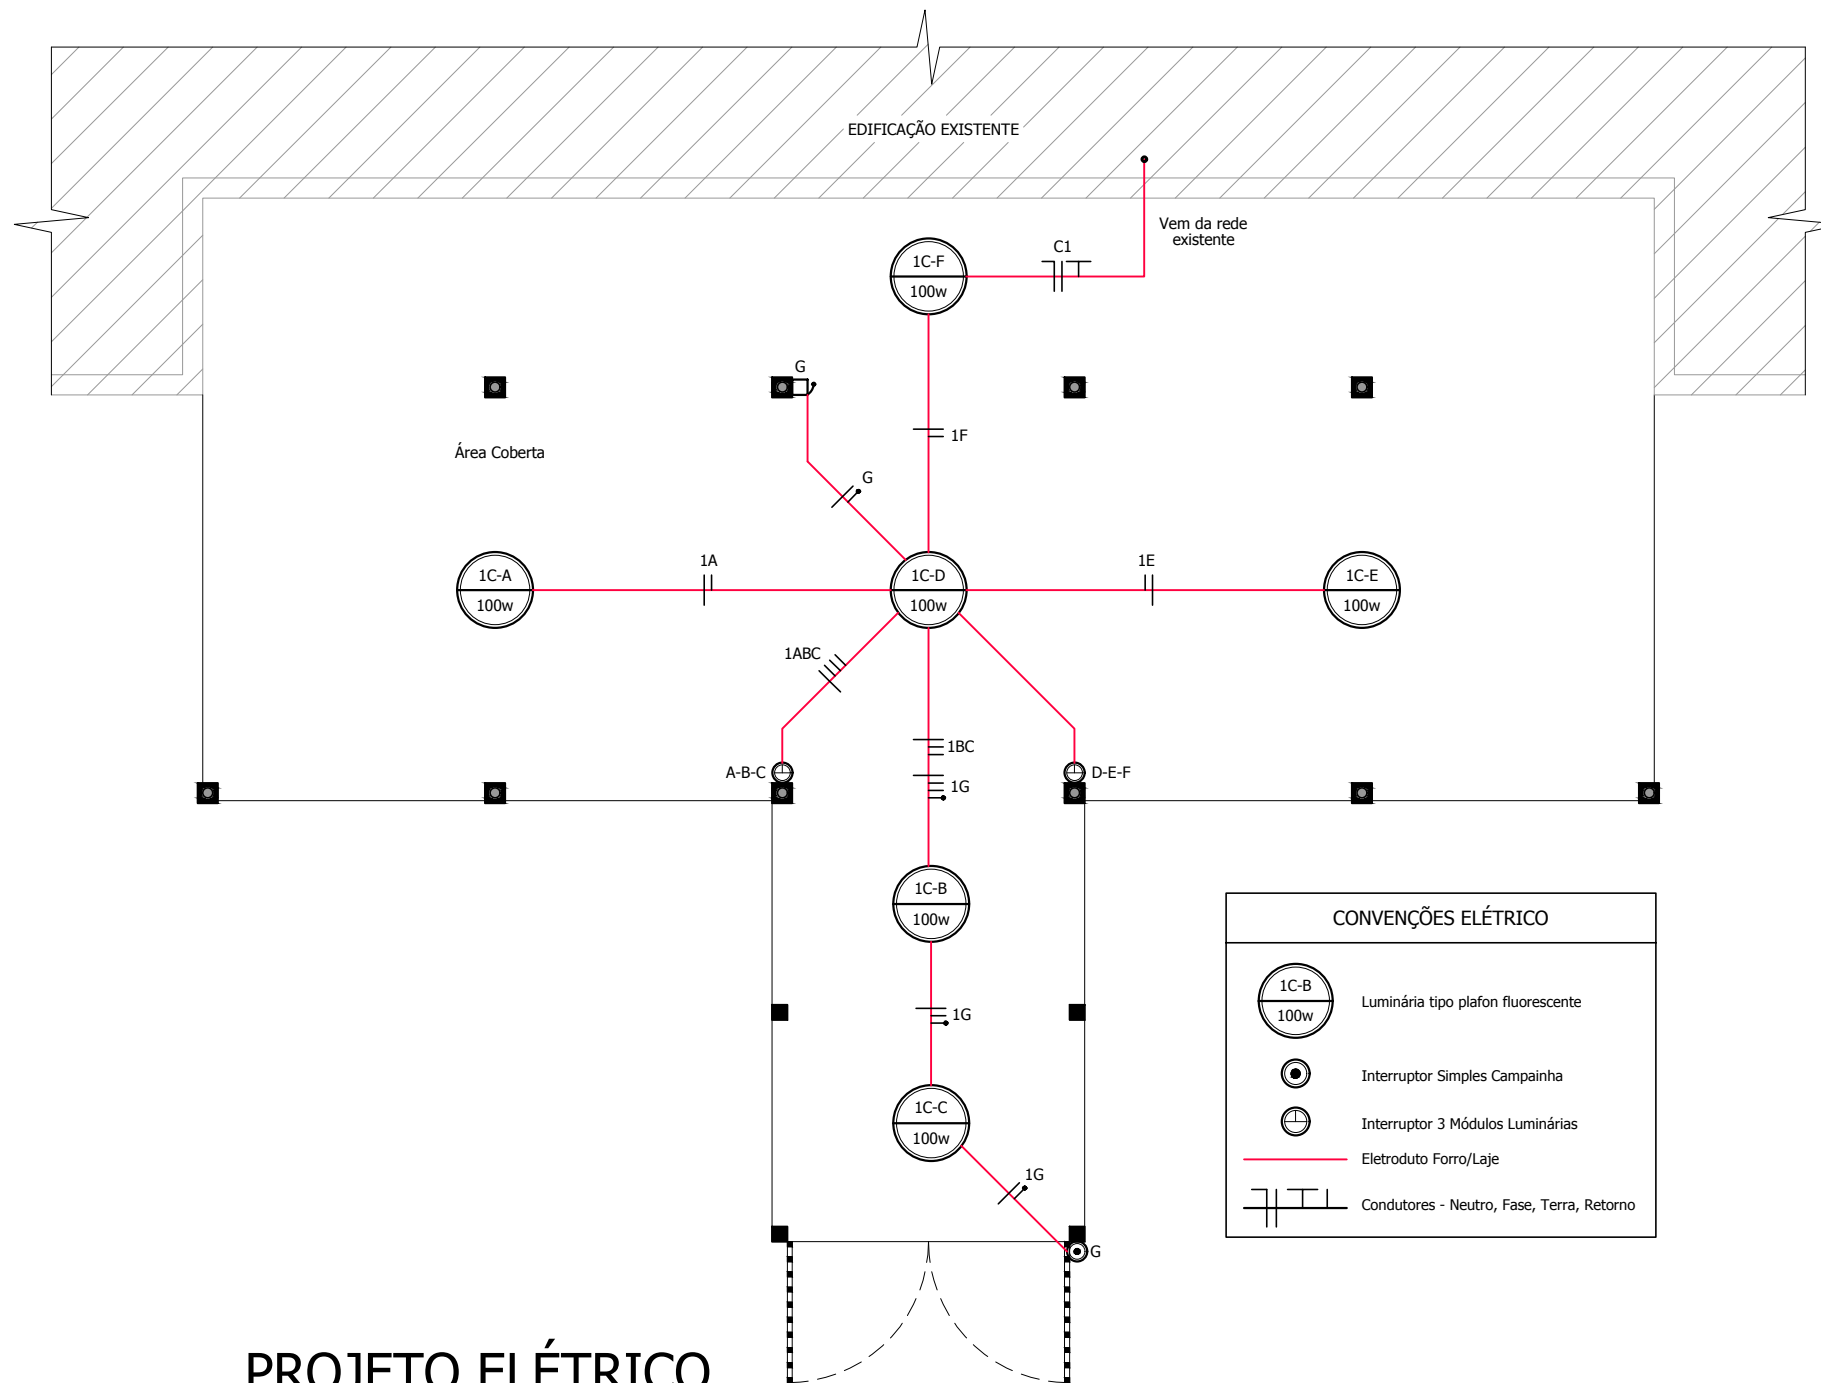

PROJETO ELÉTRICO

Escala 1/75

CONVENÇÕES ELÉTRICO	
	Luminária tipo plafon fluorescente
	Interruptor Simples Campanha
	Interruptor 3 Módulos Luminárias
	Interruptor com Luminária
	Condutores - Neutro, Fase, Terra, Retorno

ESTRUTURAL DE FUNDAÇÃO

Escala 1/75

00	EMISSÃO INICIAL	ALFREDO VON AHN JR.	
REVISÃO	DESCRIÇÃO	RESPONSÁVEL	DATA
Assunto: PROJETO DE COBERTURA EM POLICARBONATO, MURO, GRADE E PISO EXTERNO ESCOLA MUNICIPAL DE EDUCAÇÃO INFANTIL PRIMEIROS PASSOS			
Local: RUA GUSTAVO EMILIO XAVIER Nº640, BAIRRO COSTA DOCE, ARAMBARÉ/RS.			
Estrutural, Pluvial e Cobertura		Daniel Schwanz	
Proprietário:		Setembro/2023	
Prefeitura Municipal de Arambaré (Secretaria da Educação)		Escala:	Indicadas
Responsável Técnico:		Revisão:	00
Eng. Civil Alfredo Von Ahn Junior		Prancha:	
CREA: RS248647			
			03/03