


RUA LUIS DELFINO SCHERER

QUADRA: 06
LOTE: 1/6BA
MATRÍCULA: 976


GRADE EM ALUMÍNIO

ÁREA EXISTENTE = 1.525,92m²

ÁREA DE AMPLIAÇÃO = 100,41 m²

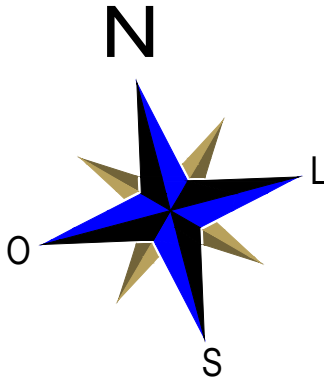


RUA IDELFONSO PEREIRA

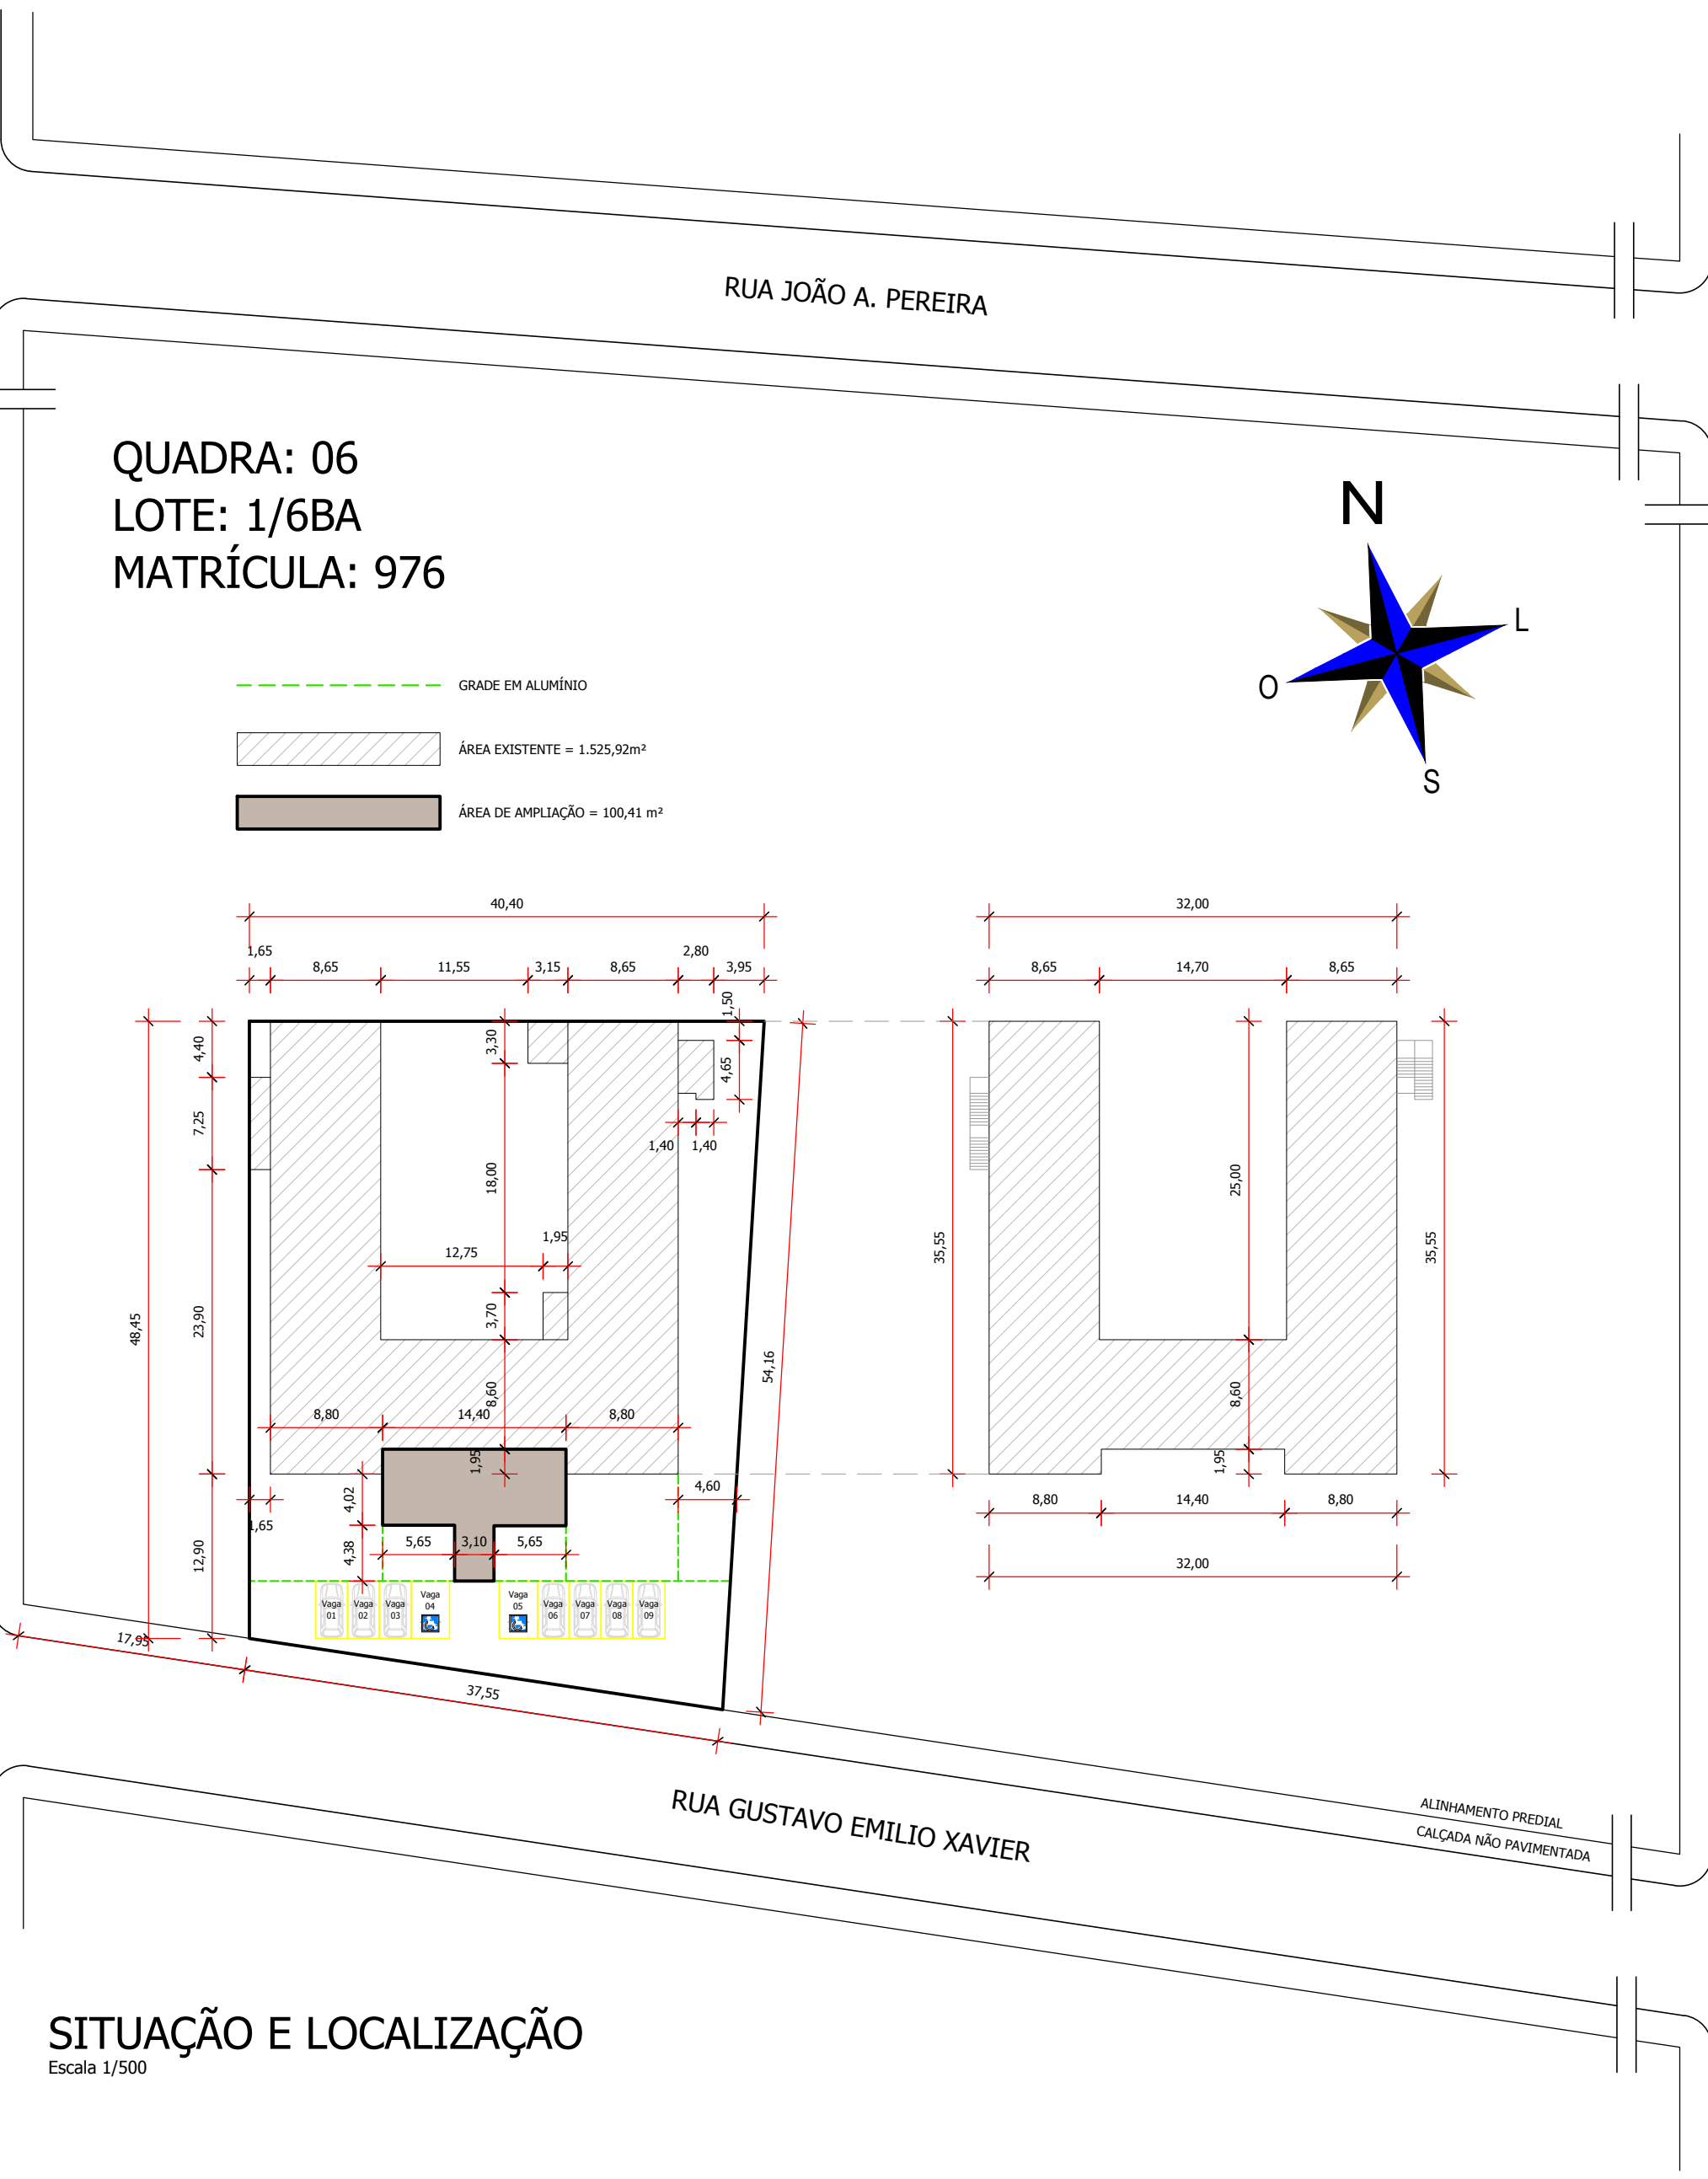

RUA GUSTAVO EMILIO XAVIER

ALINHAMENTO PREDIAL
CALÇADA NÃO PAVIMENTADA

SITUAÇÃO E LOCALIZAÇÃO
Escala 1/500

00	EMIÇÃO INICIAL	ALFREDO VON AHN JR.	
REVISÃO	DESCRIÇÃO	RESPONSÁVEL	DATA
<div></div>			
Assunto: PROJETO DE COBERTURA EM POLICARBONATO, MURO, GRADE E PISO EXTERNO ESCOLA MUNICIPAL DE EDUCAÇÃO INFANTIL PRIMEIROS PASSOS			
Local: RUA GUSTAVO EMILIO XAVIER Nº640, BAIRRO COSTA DOCE, ARAMBARÉ/RS.			
Descrição: SITUAÇÃO E LOCALIZAÇÃO		Desenho: Daniel Schwanz	
Proprietário: Prefeitura Municipal de Arambaré (Secretaria da Educação) CNPJ: 90.152.950/0001-24		Data: SETEMBRO/2023	
Responsável técnico: Eng. Civil Alfredo Von Ahn Junior CREA: RS248647		Escala: Indicadas	Revisão: 00
		Prancha: 01/03	