


1 Elétrico
1 : 100

2 Cobertura e Pluvial
1 : 100

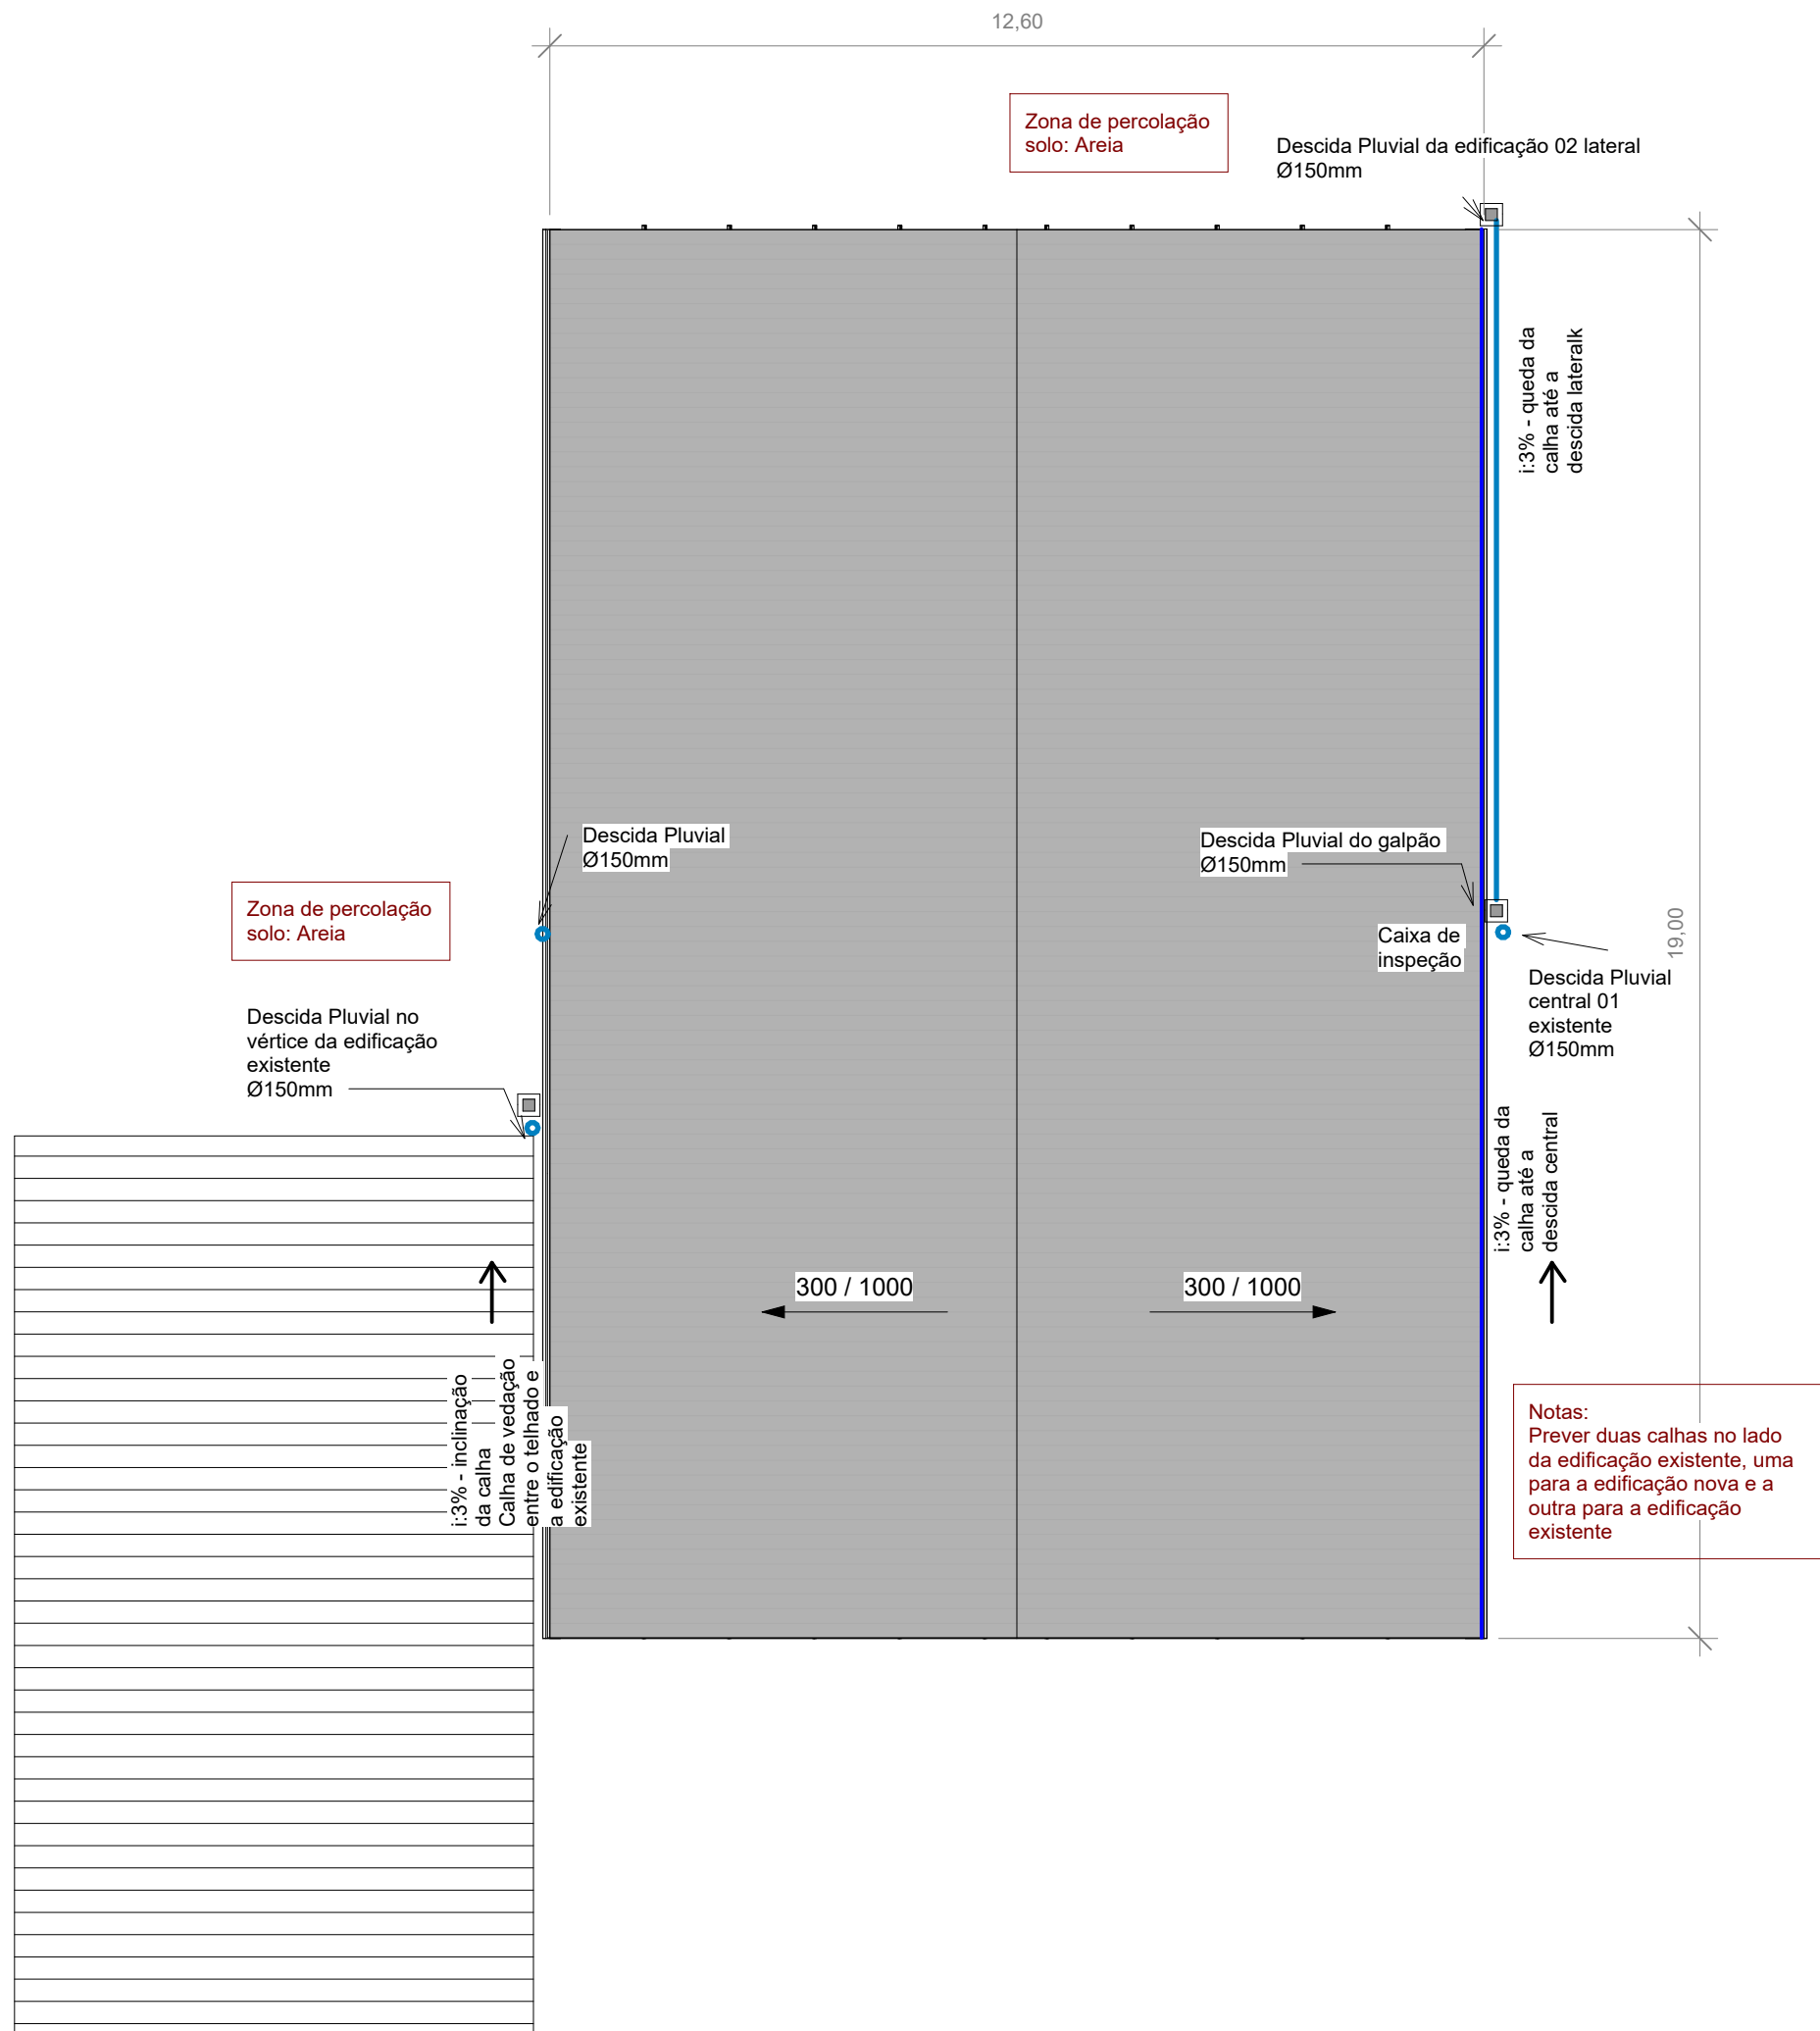

Circuito 1º Pavimento		Tensão (V)		Potência (W)		Potencia Total (W)		Seção externa do eletroduto	Disjuntores	
Nro	Tipo		Local	Quantidade	Potencia				Curva	IDR
1	Iluminação	220V	Telheiro	5	100	500	2,3	2,5mm	C	20
2	Iluminação	220V	Telheiro	4	100	400	1,8	2,5mm	C	20
3	Iluminação	220V	Telheiro	3	100	300	1,4	2,5mm	C	20
						1200				

Eng. Paulo Vitor Scherer

Scherer Engenharia
Mal. Floriano, 990 sala 05
Centro - Camaquã RS



Cliente:
Prefeitura Municipal de Arambaré - EMEF Atahualpa Irineu Cibils - Arambaré

Obra:
Construção

Endereço:
Ormezinda Ramos Loureiro, 294

Data:
05 05 2025

Desenhista:
Camila Scherer

Nº DA PRANCHA

Engenheiro
Paulo Vitor Pereira Scherer

CREA:
47283

A1 / 0002
Comple

1 : 100