


SITUAÇÃO – PERÍMETRO DO MURO

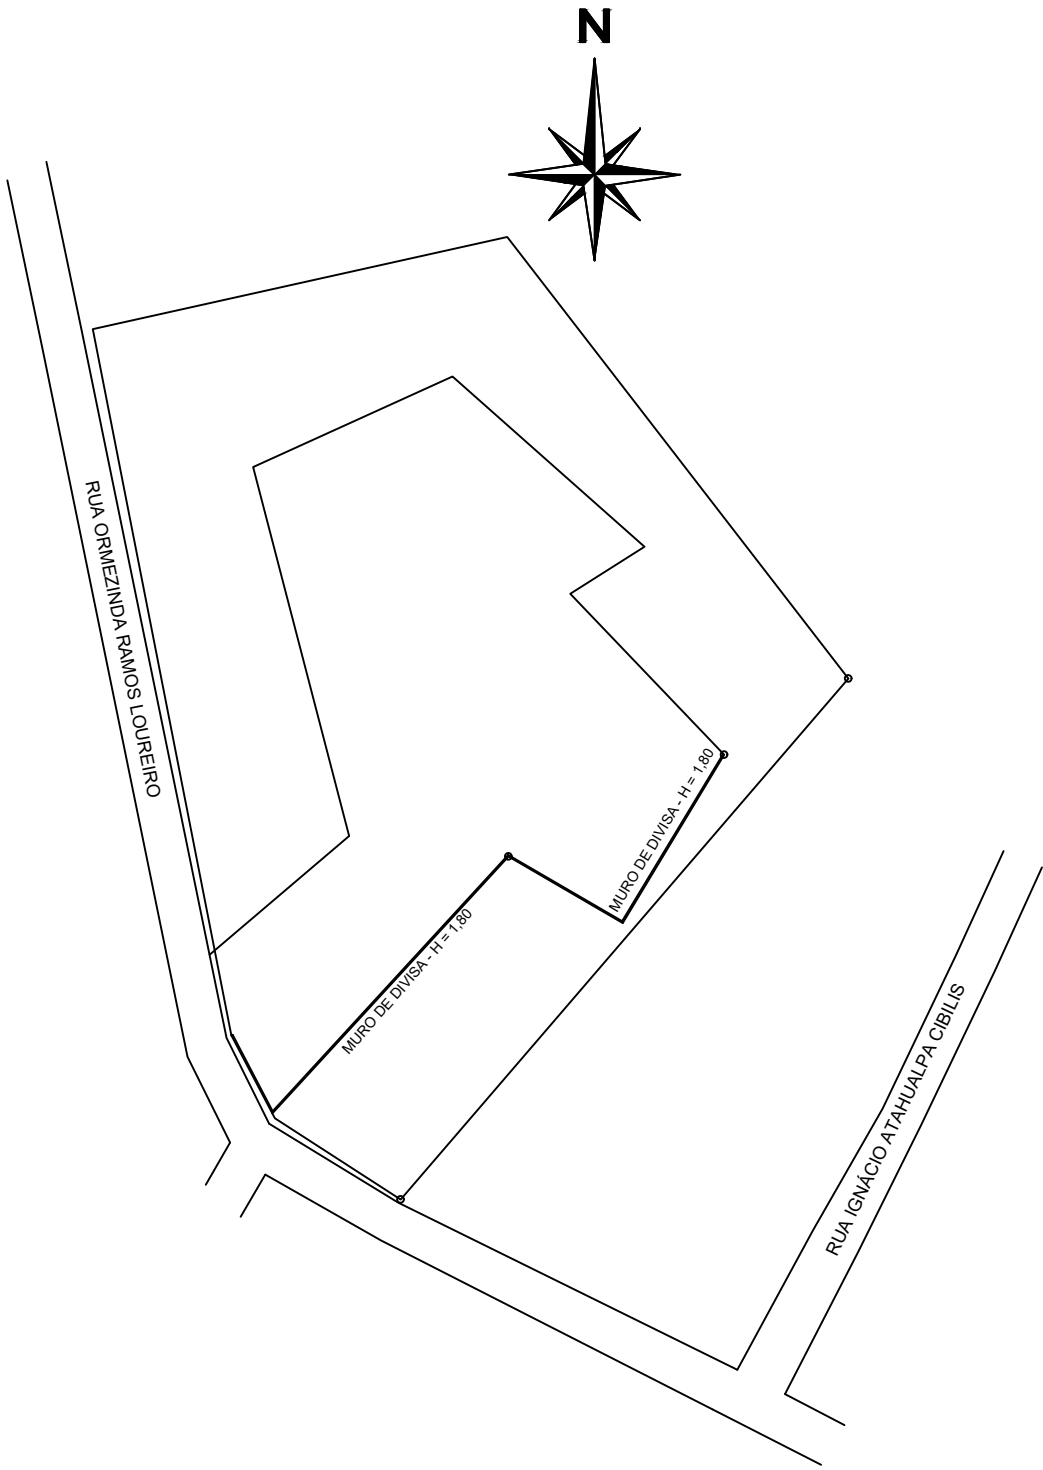

LOCALIZAÇÃO – PERÍMETRO DO MURO



PERÍMETRO DO MURO

	Título Escola Ensino Fundamental Atahualpa – Muro de Divisa		
	Obra	Rua Ormeizinda Ramos Loureiro, 294	Estado RS
	Proprietário Prefeitura de Arambaré		
Escala:1:1000	Responsável Técnico	Gabriela Padula de Souza – CREA RS219670	
Área :	Assunto	Planta de Situação e Localização	Prancha 01
Data: 19/05/2025	Assinatura Proprietário	Assinatura Responsável Técnico	