




PLANTA DE SITUAÇÃO

Escala: 1/500

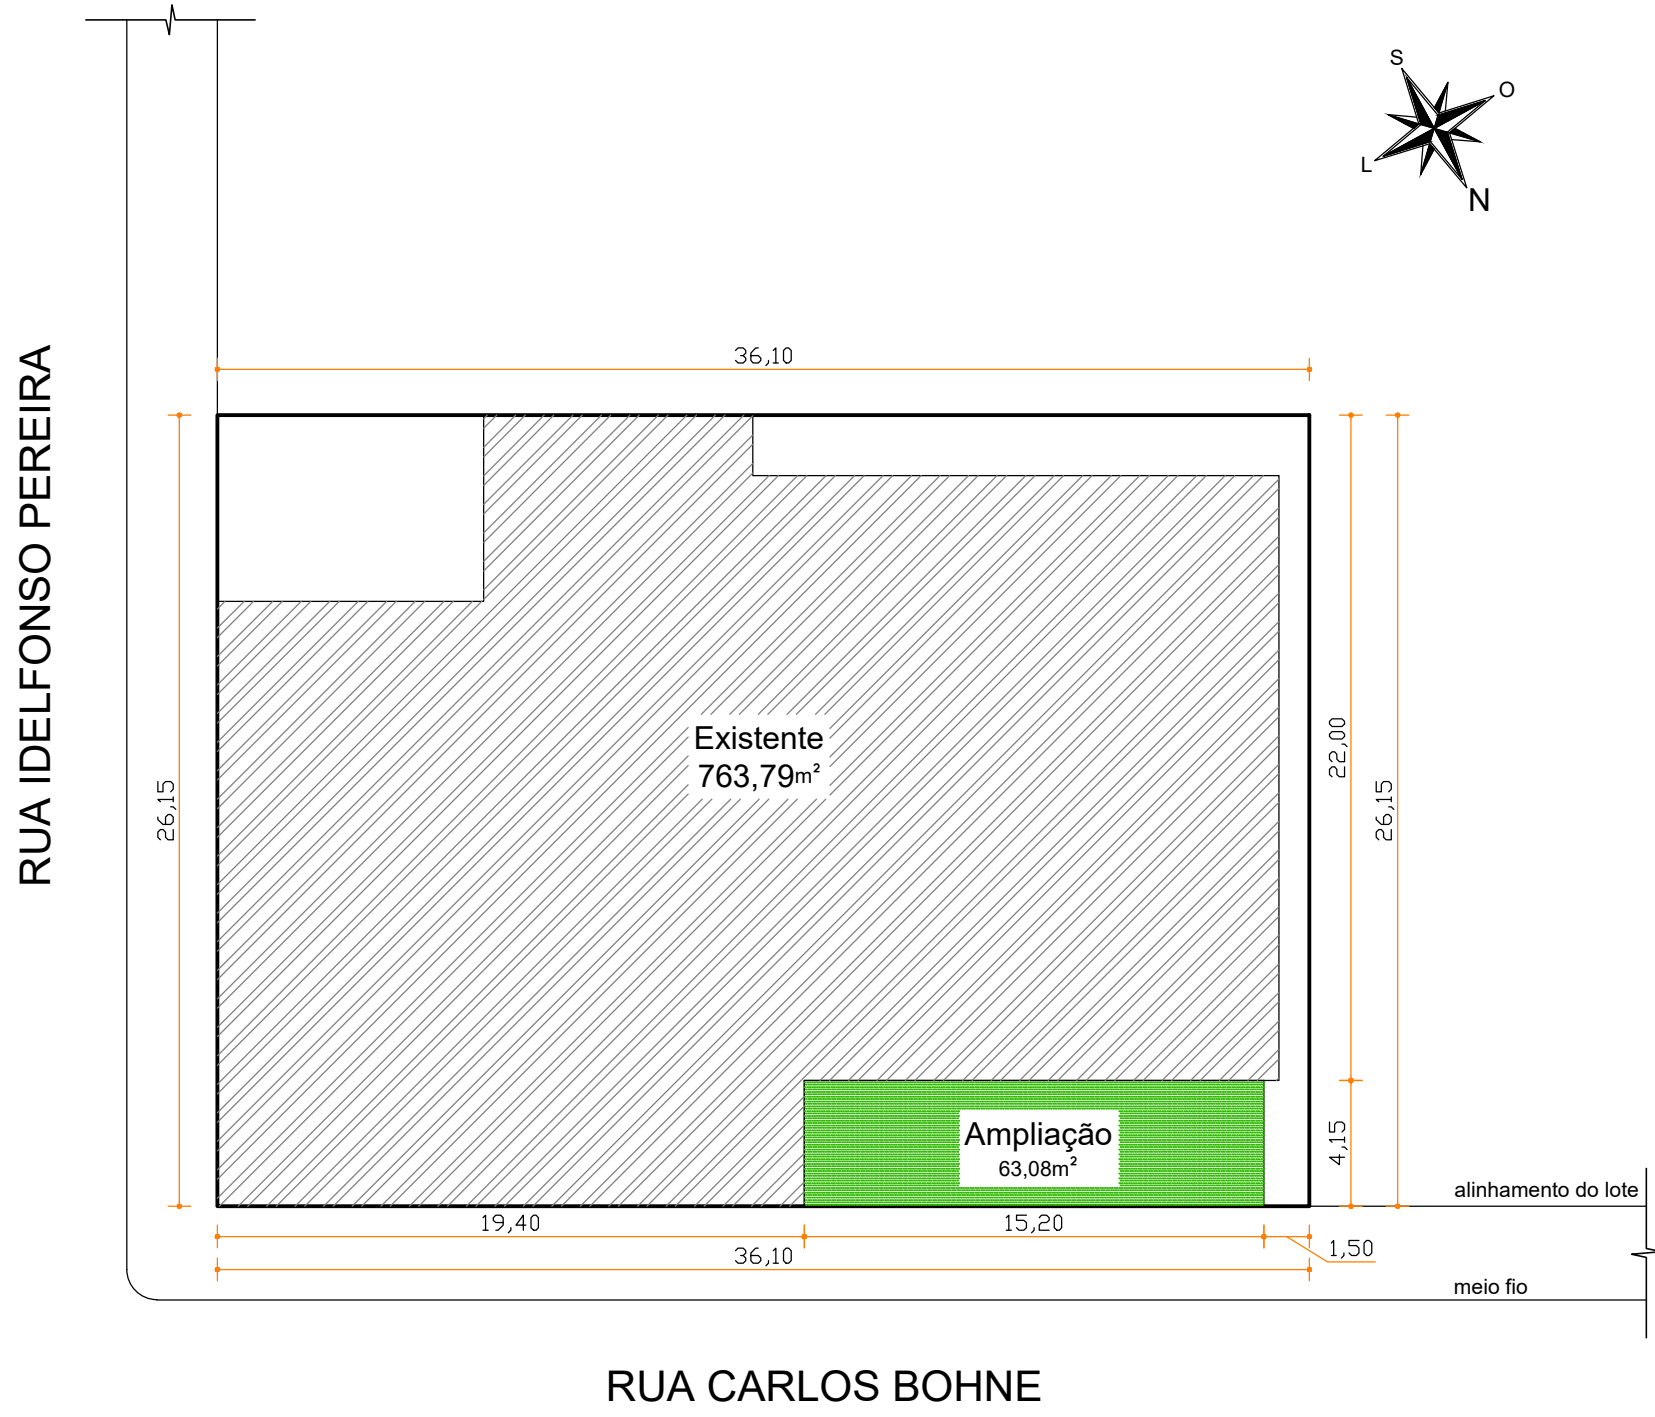

PLANTA DE LOCALIZAÇÃO

Escala: 1/250

MUNICÍPIO DE ARAMBARÉ

OBRA:	SECRETARIA MUNICIPAL DE DESENVOLVIMENTO SOCIAL - AMPLIAÇÃO DE INSTALAÇÕES DO CRAS		
ENDEREÇO:	RUA CARLOS BOHNE esq. RUA IDELFONSO PEREIRA, Q.-4 - L.-01 - CENTRO - ARAMBARÉ/RS		
PROPRIETÁRIO:	Município de Arambaré - CNPJ:90.152.950/0001-24		
RESPONSÁVEL TÉCNICO:	Tec. em Edificações Bruna W. M. Mendes CPF: 011.30592052		
CONTEÚDO:	Planta de Situação e Localização	DATA:	23/06/2025
ESCALA:	INDICADA		