


LEGENDA PONTOS ELÉTRICOS	
	INTERRUPTOR 1 TECLA / H: 120cm DO PISO
	INTERRUPTOR 2 TECLA / H: 120cm DO PISO
	INTERRUPTOR 3 TECLA / H: 120cm DO PISO
	TOMADA SIMPLES BAIXA / H: 40cm DO PISO
	TOMADA SIMPLES MÉDIA / H: 120cm DO PISO
	TOMADA SIMPLES ALTA / H: 220cm DO PISO
	CONJ. TOMADA MÉDIA / H: 120cm DO PISO
	INTERRUPTOR 1 TECLA + TOMADA SIMPLES MÉDIA / H: 120cm DO PISO
	INTERRUPTOR 2 TECLA + TOMADA SIMPLES MÉDIA / H: 120cm DO PISO
	INTERRUPTOR 1 TECLA + TOMADA DUPLA MÉDIA / H: 120cm DO PISO
	PONTO PARA ILUMINAÇÃO DE PAREDE (ARANDELA) / H: 180cm DO PISO
	PONTO DE ILUMINAÇÃO NO TETO
	PONTO P/ ANTENA DE TV-INTERNET / H: 1,20m DO PISO
	CD - CAIXA DE DISJUNTORES
	ELETRODUTOS PELO TETO
	ELETRODUTOS PELA PAREDE - PISO
	CONDUTORES: FASE / NEUTRO / RETORNO/ TERRA
	HASTE DE ATERRAMENTO COM CAIXA DE INSPEÇÃO - PVC - Ø300x300cm C/ HASTE 3/4" x 2,40

ELÉTRICO

Escala: 1/50

QUADRO DE CARGAS

CIRCUITO	LUZ (W) 100W	TOMADA (W)		DISJUNTOR (A)	FIOS (mm²)	DESCRIÇÃO
		100	Esp.			
1	400	800	-	1x16A	3x2,5	Iluminação e tomadas
2	400	100	300	1x16A	3x2,5	Iluminação e tomadas
3	400	700	-	1x16A	3x2,5	Iluminação e tomadas
4	-	-	1.500	1x20A	3x4,0	Ar condicionado
5	-	-	1.500	1x20A	3x4,0	Ar condicionado
TOTAL		1.200	1.600	3.300		

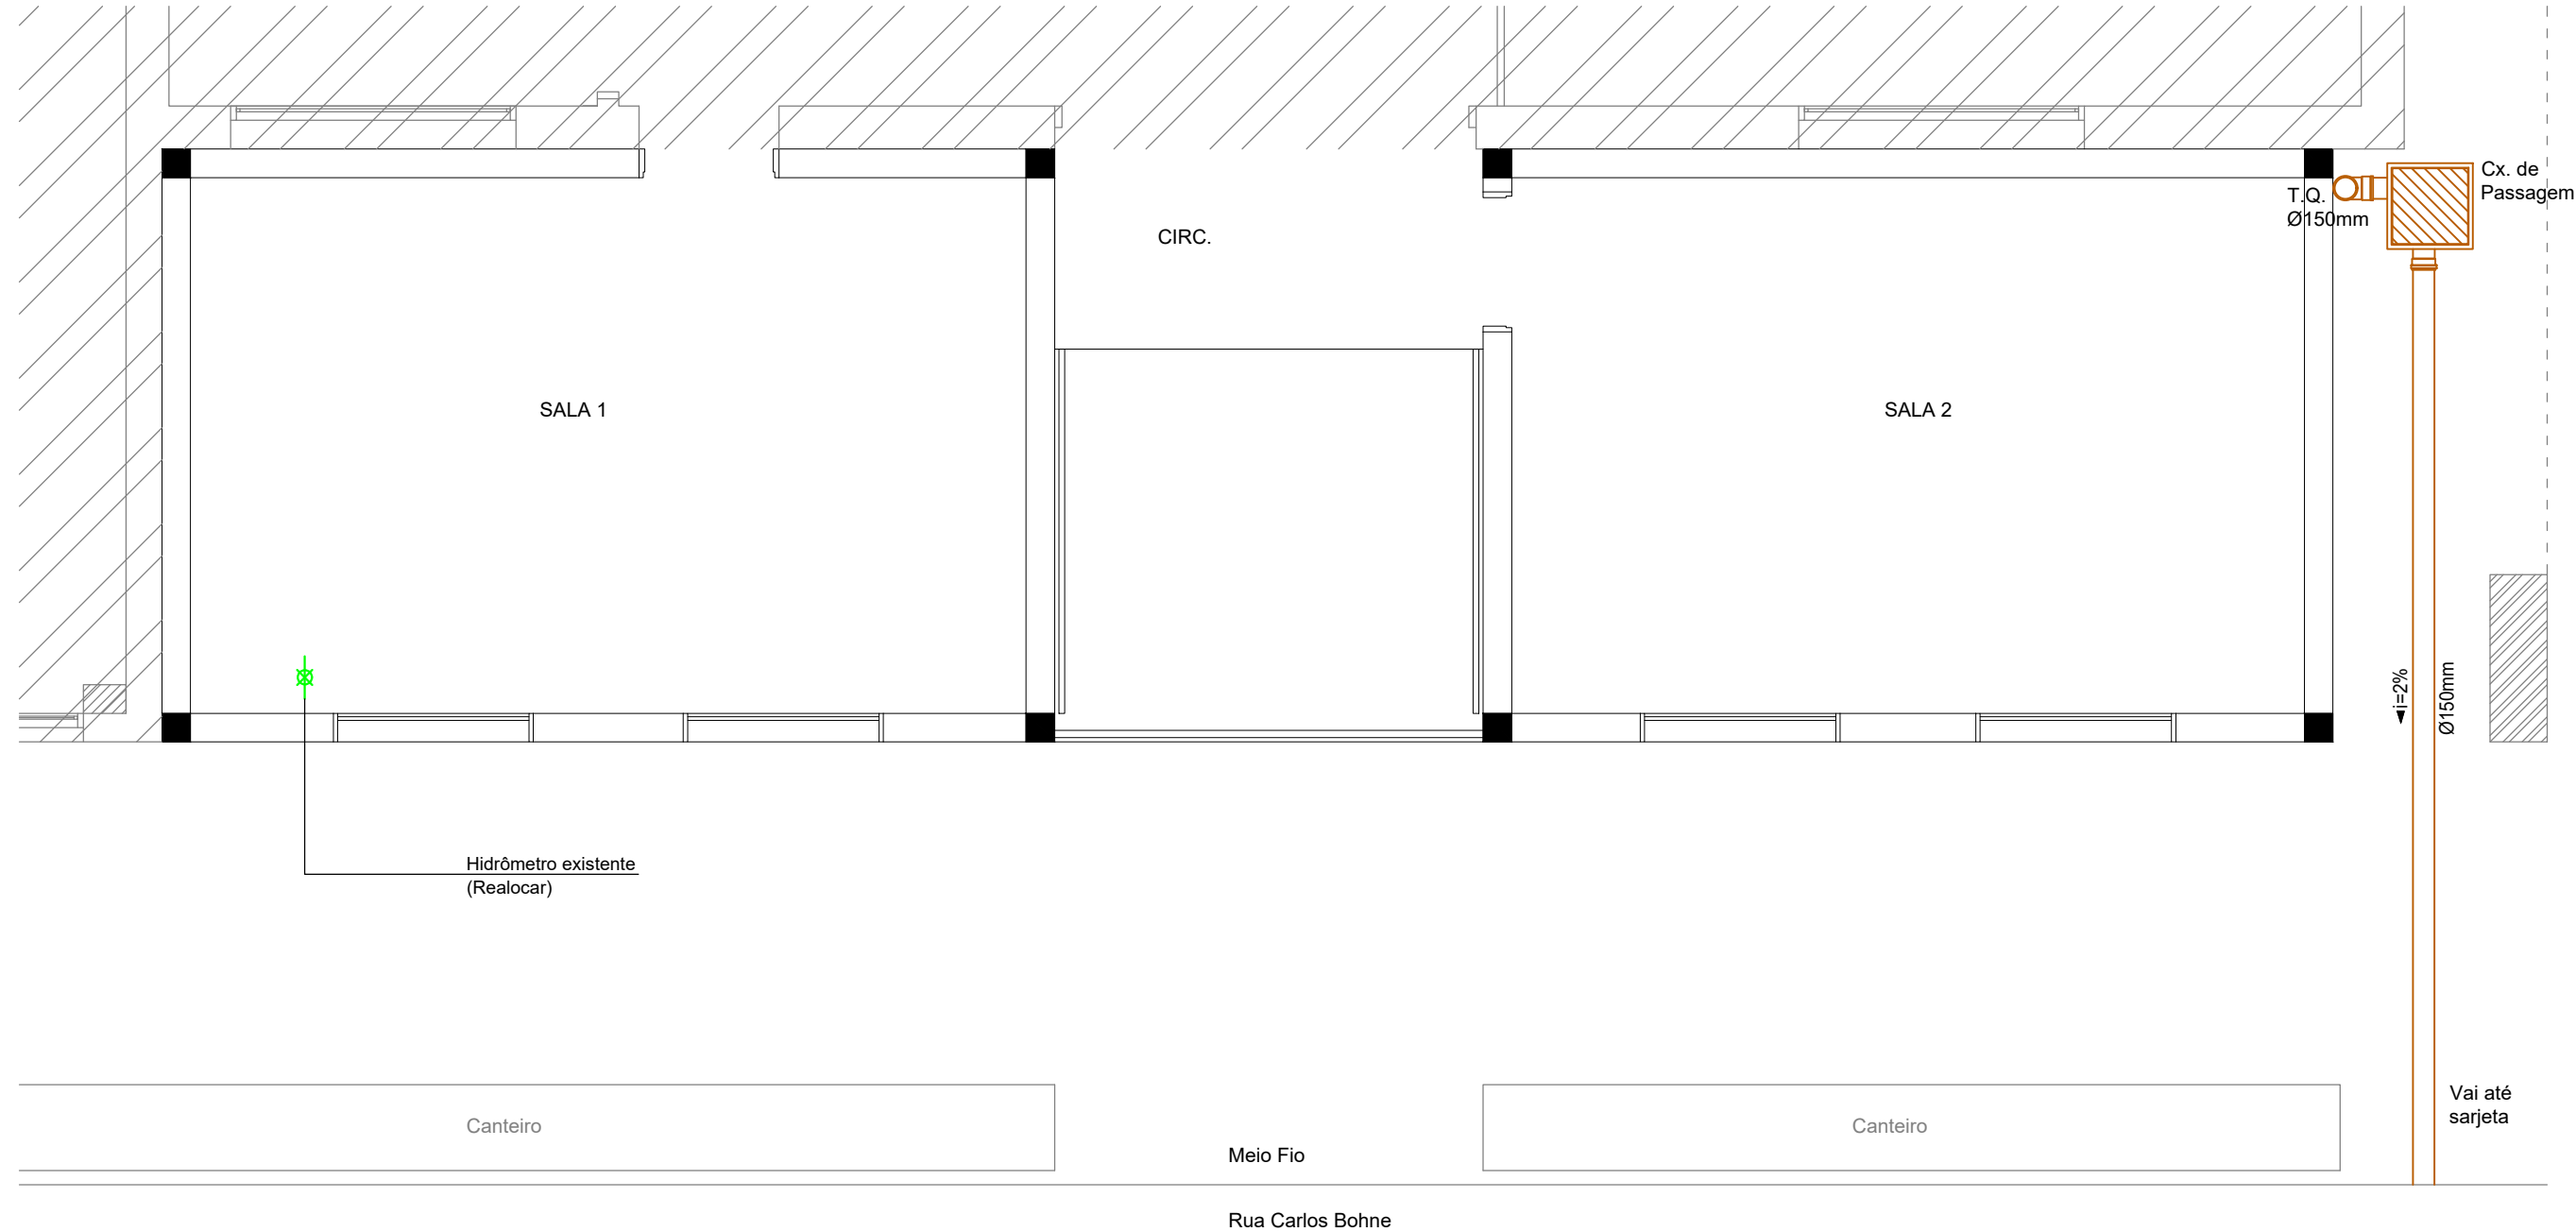

PLUVIAL

Escala: 1/50

MUNICÍPIO DE ARAMBARÉ

OBRA: SECRETARIA MUNICIPAL DE DESENVOLVIMENTO SOCIAL - AMPLIAÇÃO DE INSTALAÇÕES DO CRAS

ENDEREÇO: RUA CARLOS BOHNE esq. RUA IDELFONSO PEREIRA, Q.:4 - L.:01 - CENTRO - ARAMBARÉ/RS

PROPRIETÁRIO:

Município de Arambaré - CNPJ:90.152.950/0001-24

RESPONSÁVEL TÉCNICO:

Tec. em Edificações Bruna W. M. Mendes

CFT: 01130592057

CONTEÚDO: Projeto Elétrico e Pluvial

DATA: 23/06/2025

ESCALA: INDICADA