


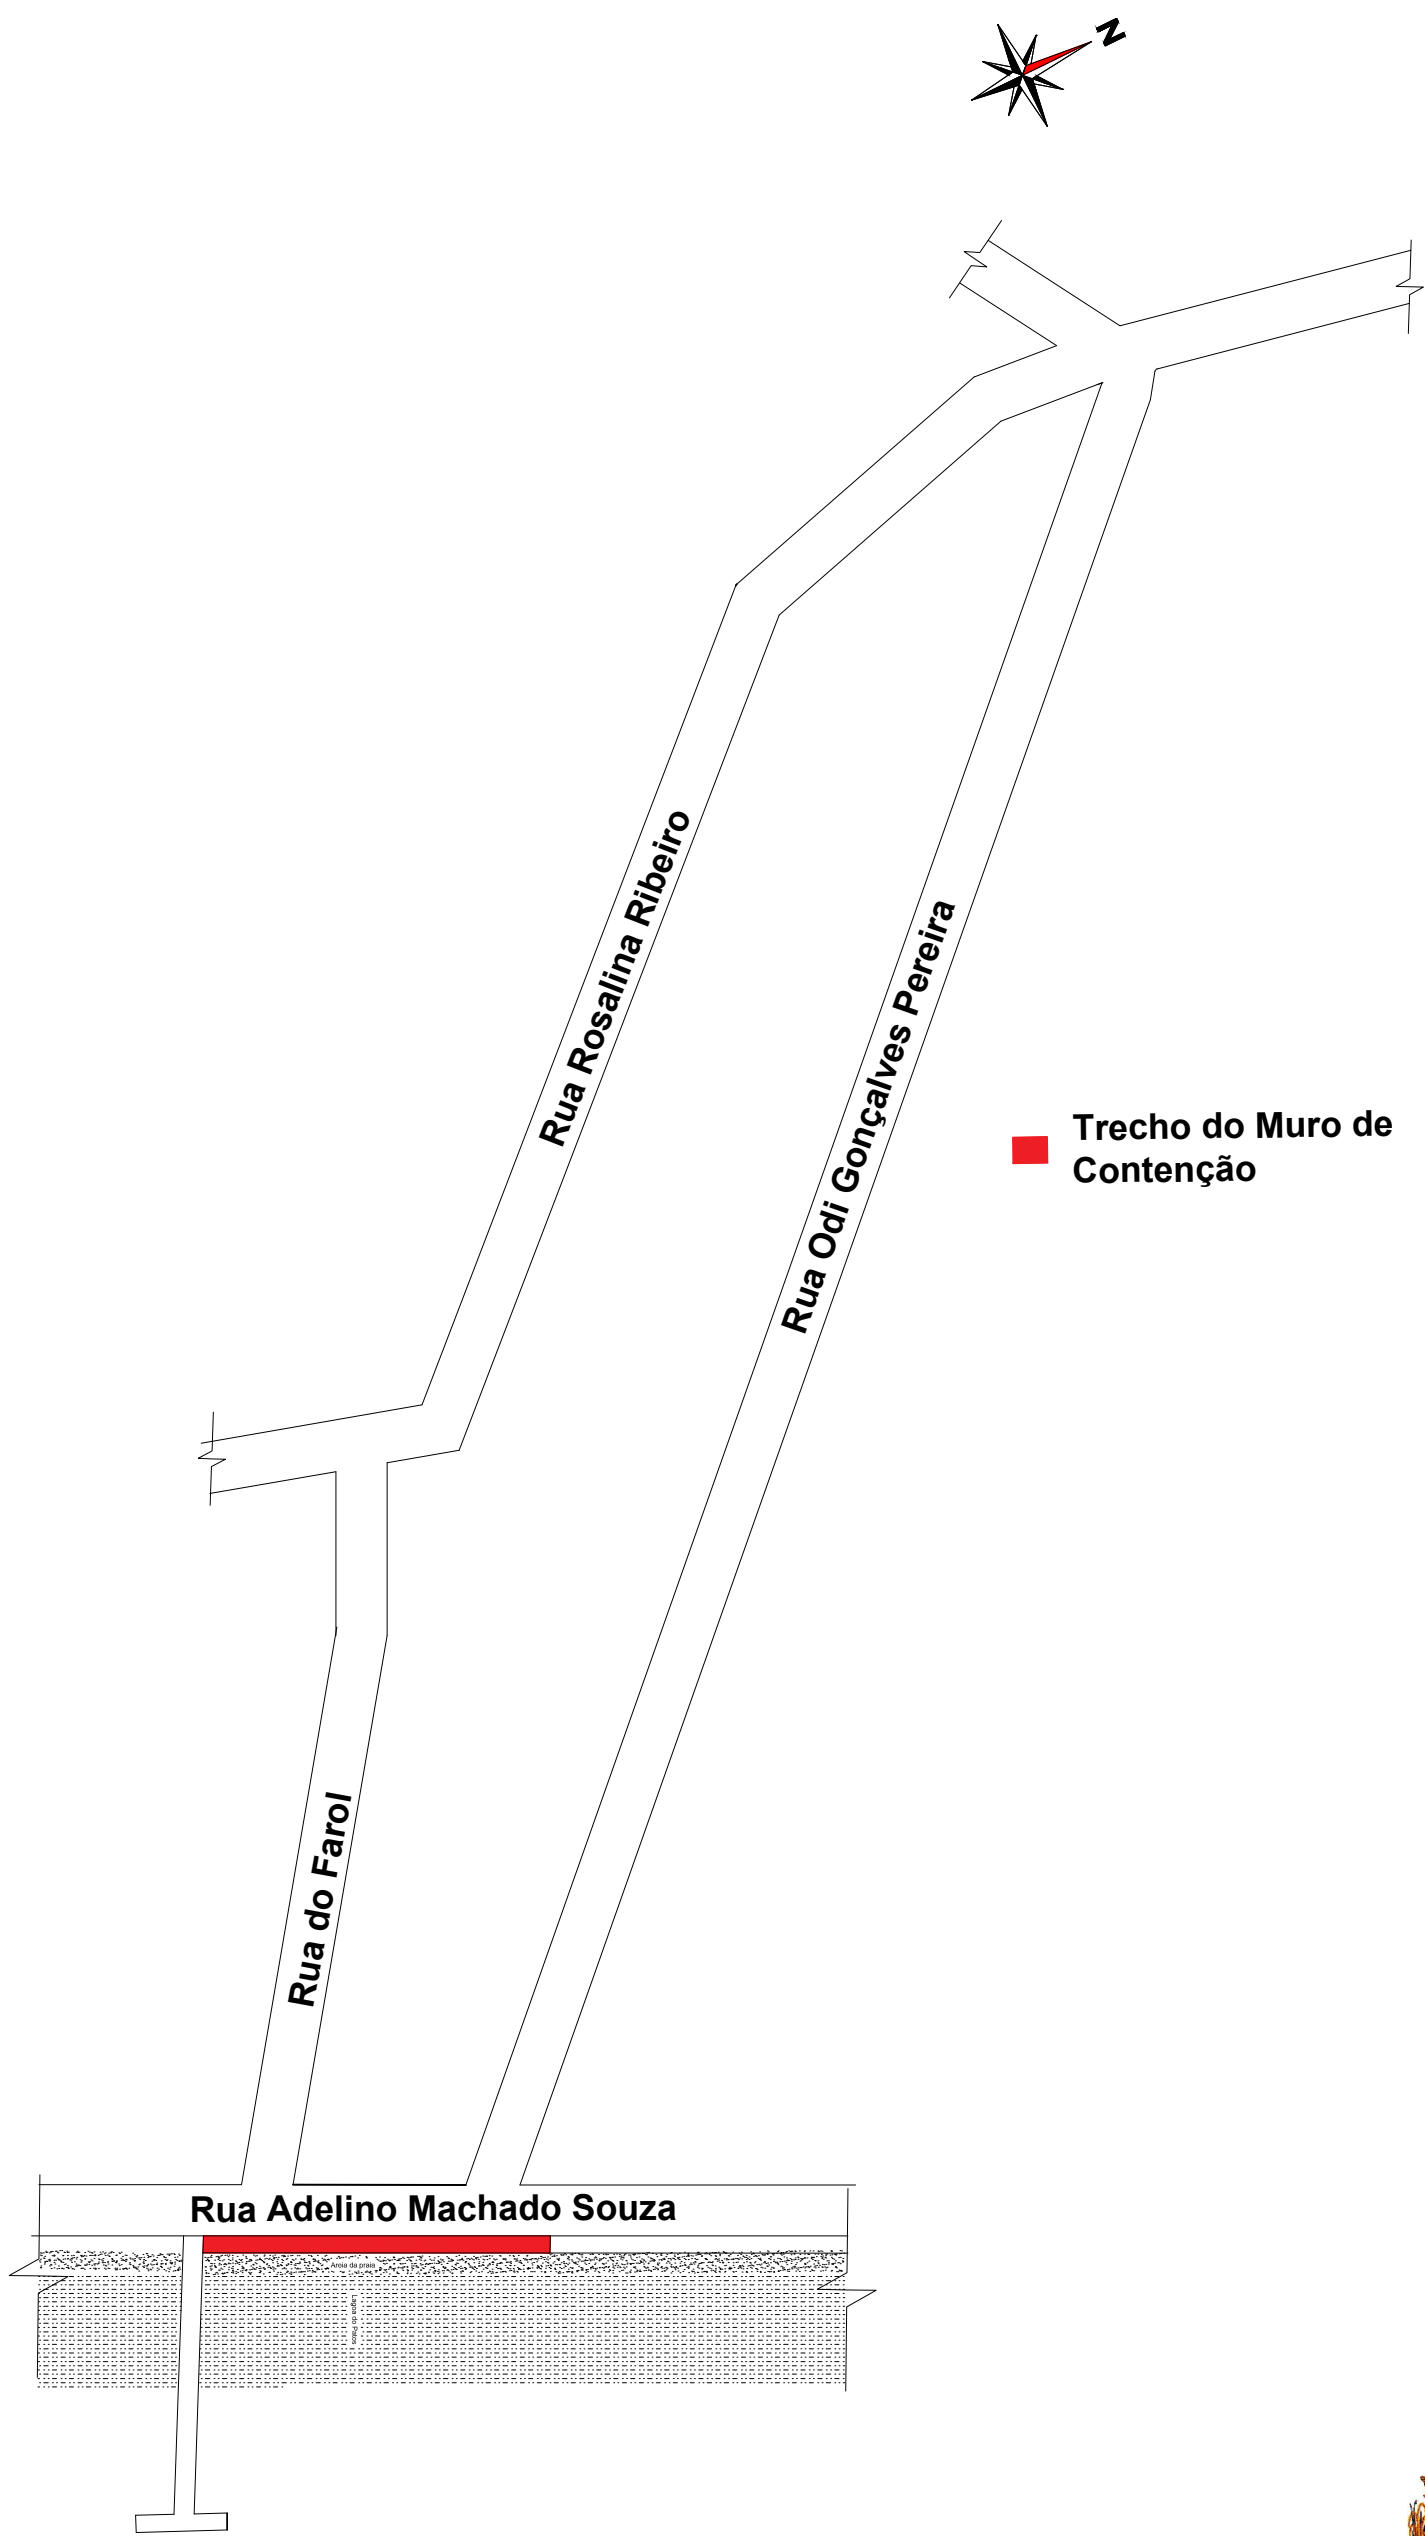

Planta Situação | Escala: 1/1000



Planta Localização | Escala: 1/1000