




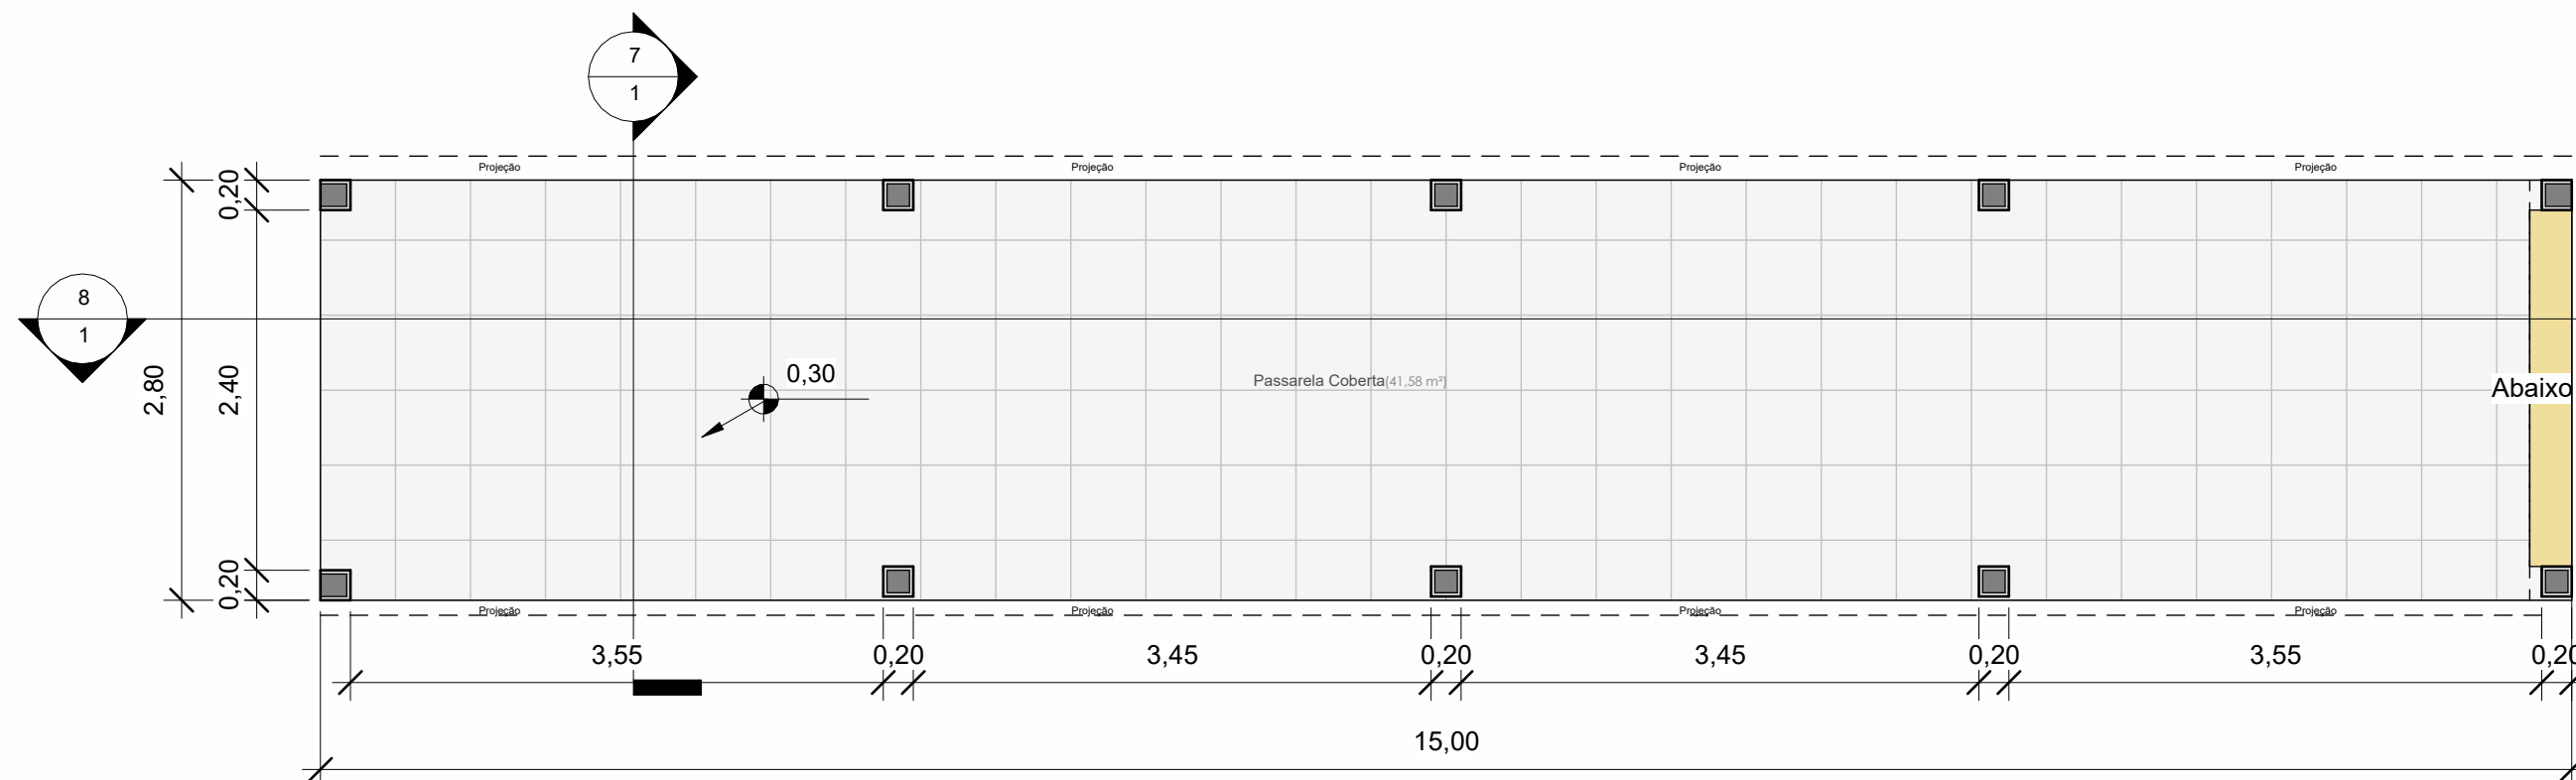


1 Arquitetônico
1 : 50

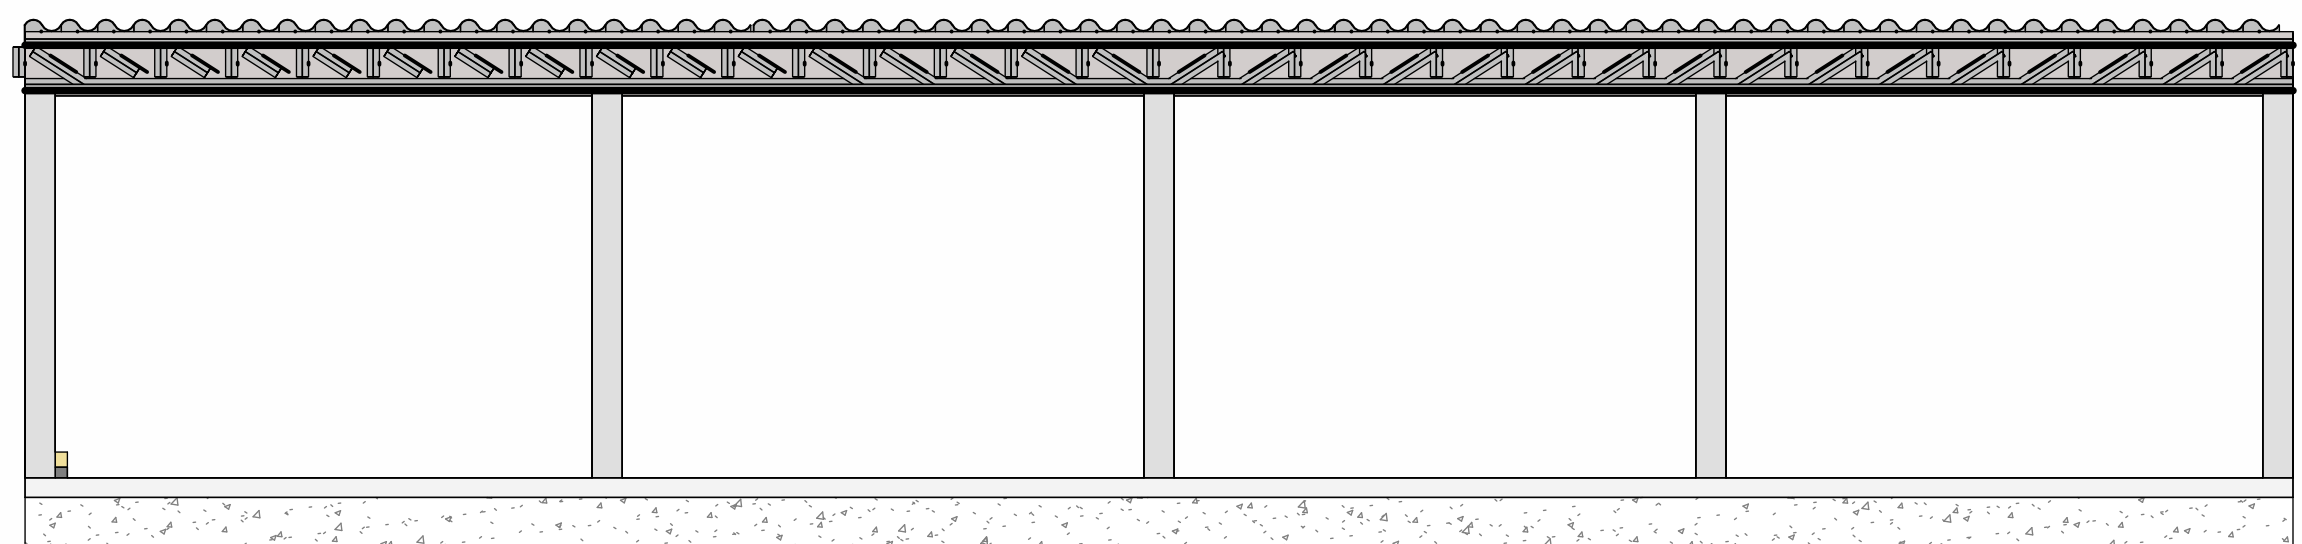

6 Fachada
1 : 50

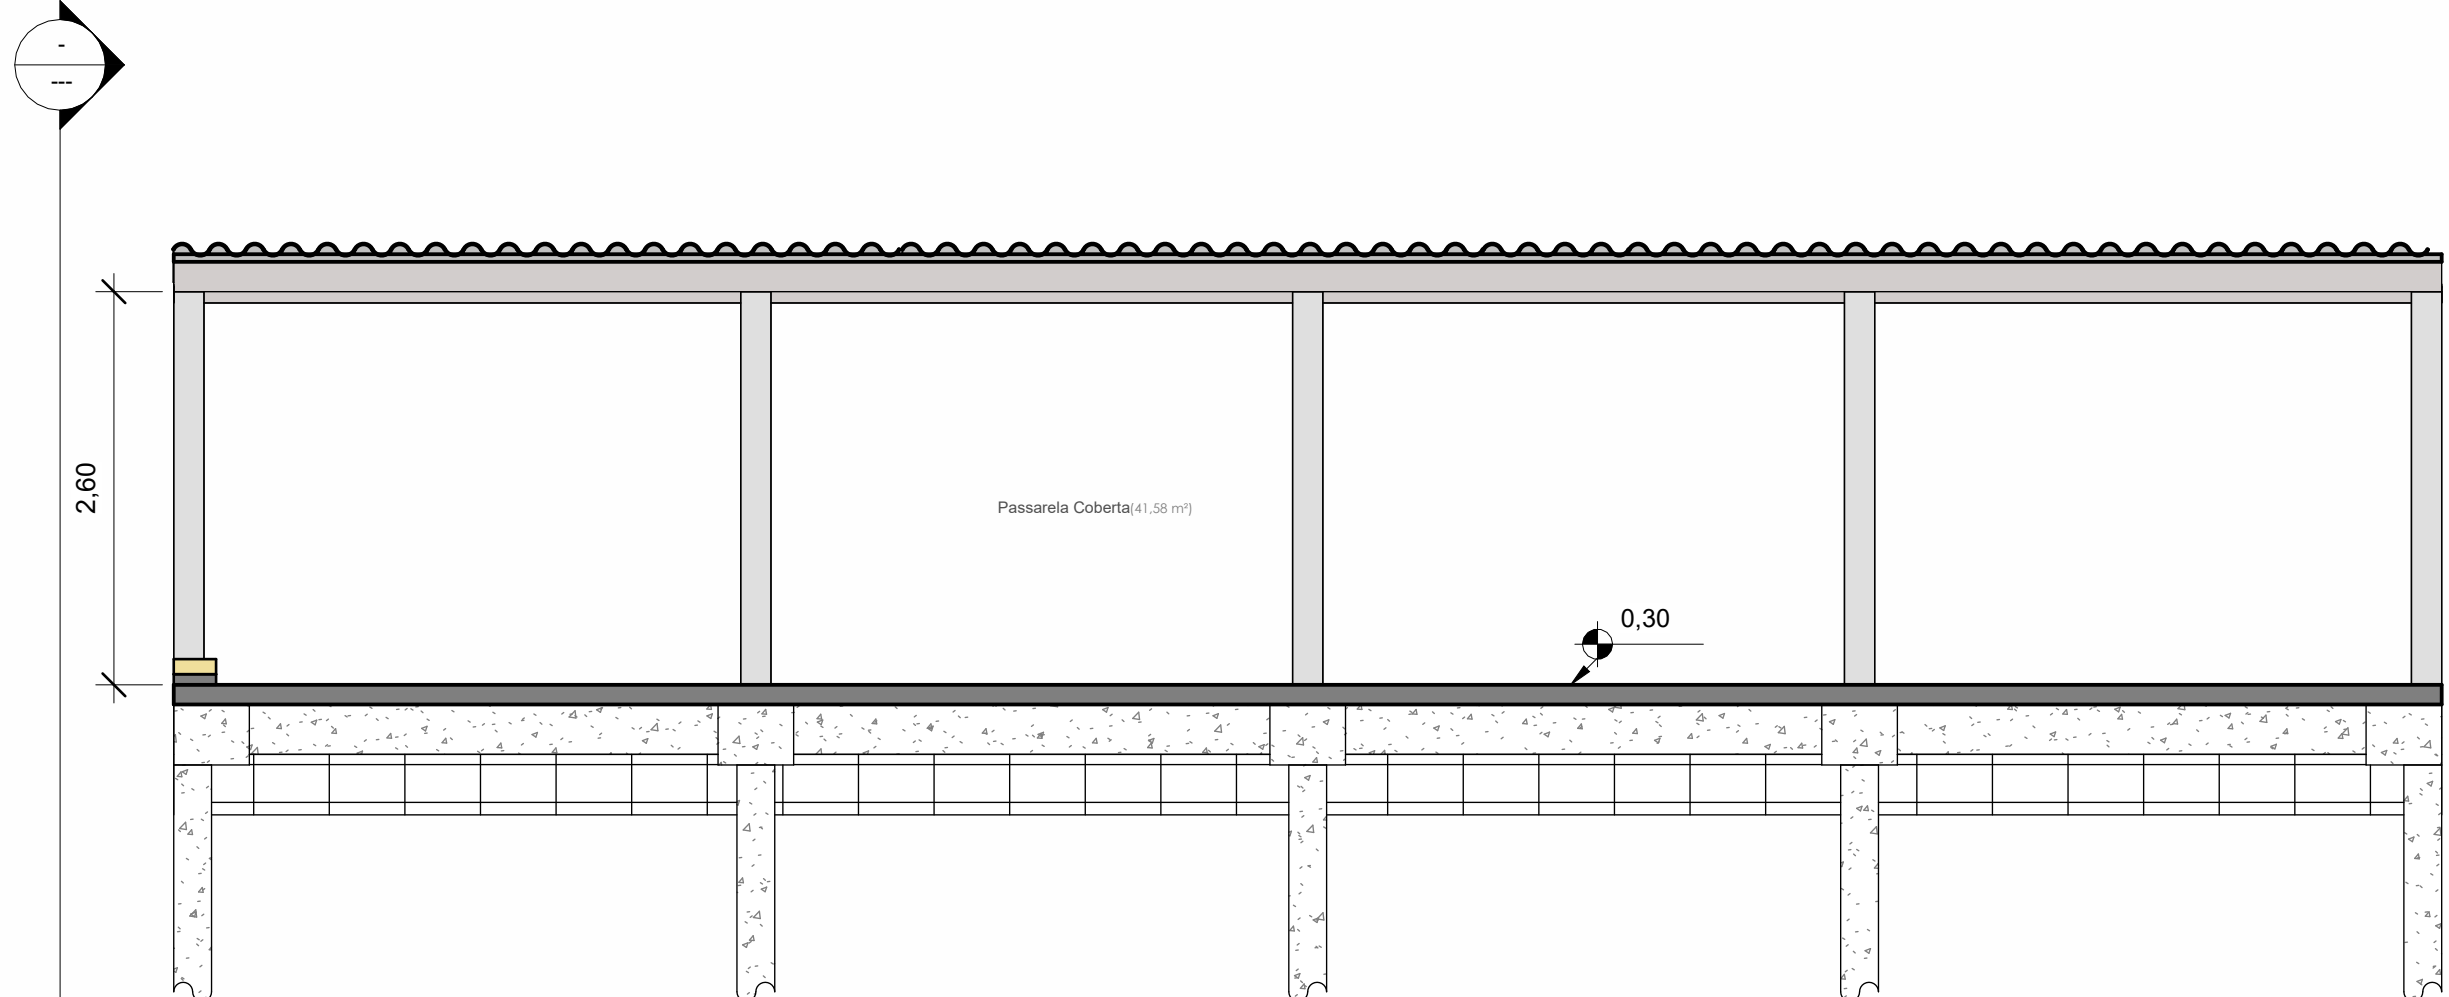


8 Corte 1
1 : 50

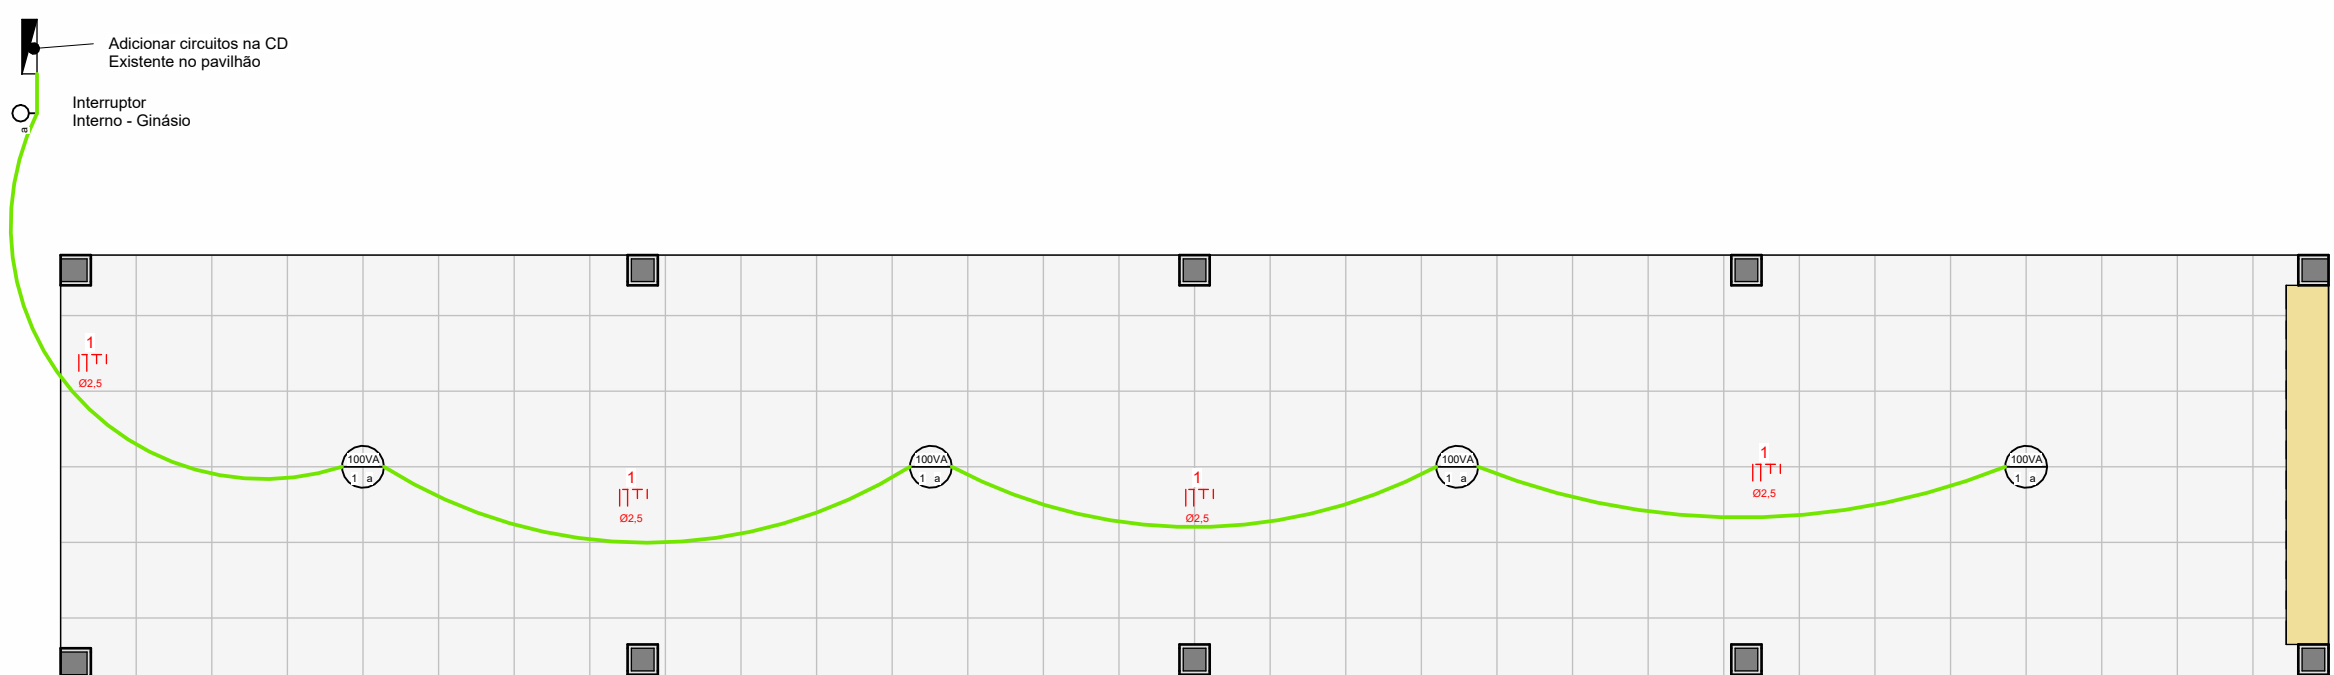


3 Elétrico
1 : 50

Circuito 1º Pavimento		Tensão (V)		Potência (W)		Potência Total (W)		Seção externa do eletroduto		Disjuntores	
Nro	Tipo	Local	Quantidade	Potência	Potência Total (W)	Corrente (A)	Corrente (A)	Curva	IDR		
1	Iluminação	Depósito	4	100	400	1,8	1,8	2,5mm	C	10	
					400						

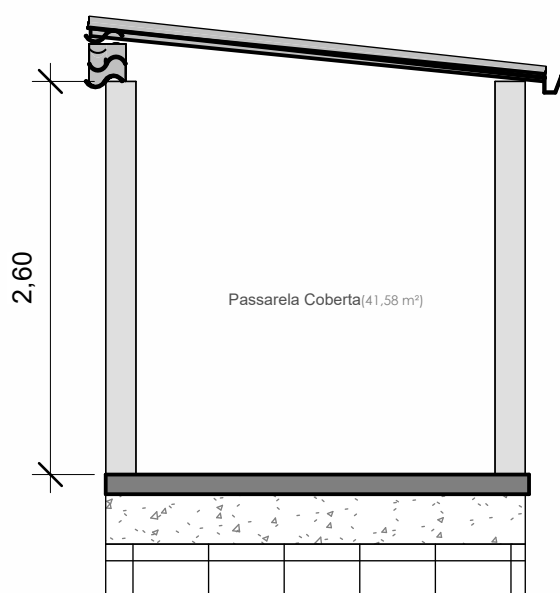


7 Corte 2
1 : 50

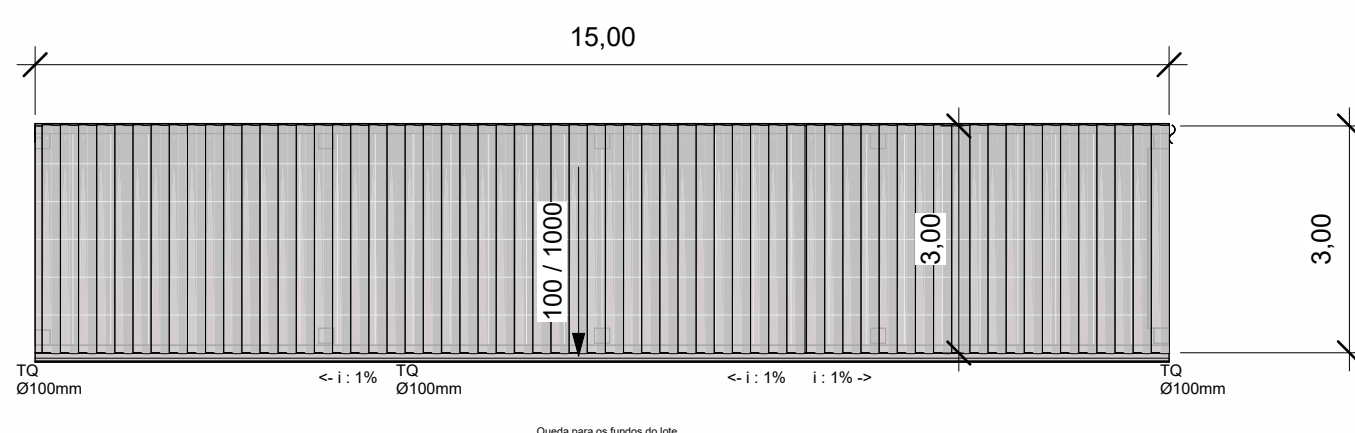


4 Cobertura
1 : 100

Legenda


- Ponto de luz no forro
- Ponto de Luz na parede
- Tomada Baixa
- Tomada Média
- Tomada Alta h:2,20m
- Tomada Ar Condicionado
- Tomada h: 1,40m
- Ponto de lógica
- Ponto de antena de TV
- Interruptor Simples 1 tecla
- Interruptor Simples 2 teclas
- Interruptor Simples 3 teclas
- Interruptor tipo hotel
- Interruptor tomada
- Caixa de distribuição
- Eletrodutos
- Terra
- Lógica
- Rede interna alimentadora
- Motor de portão de garagem

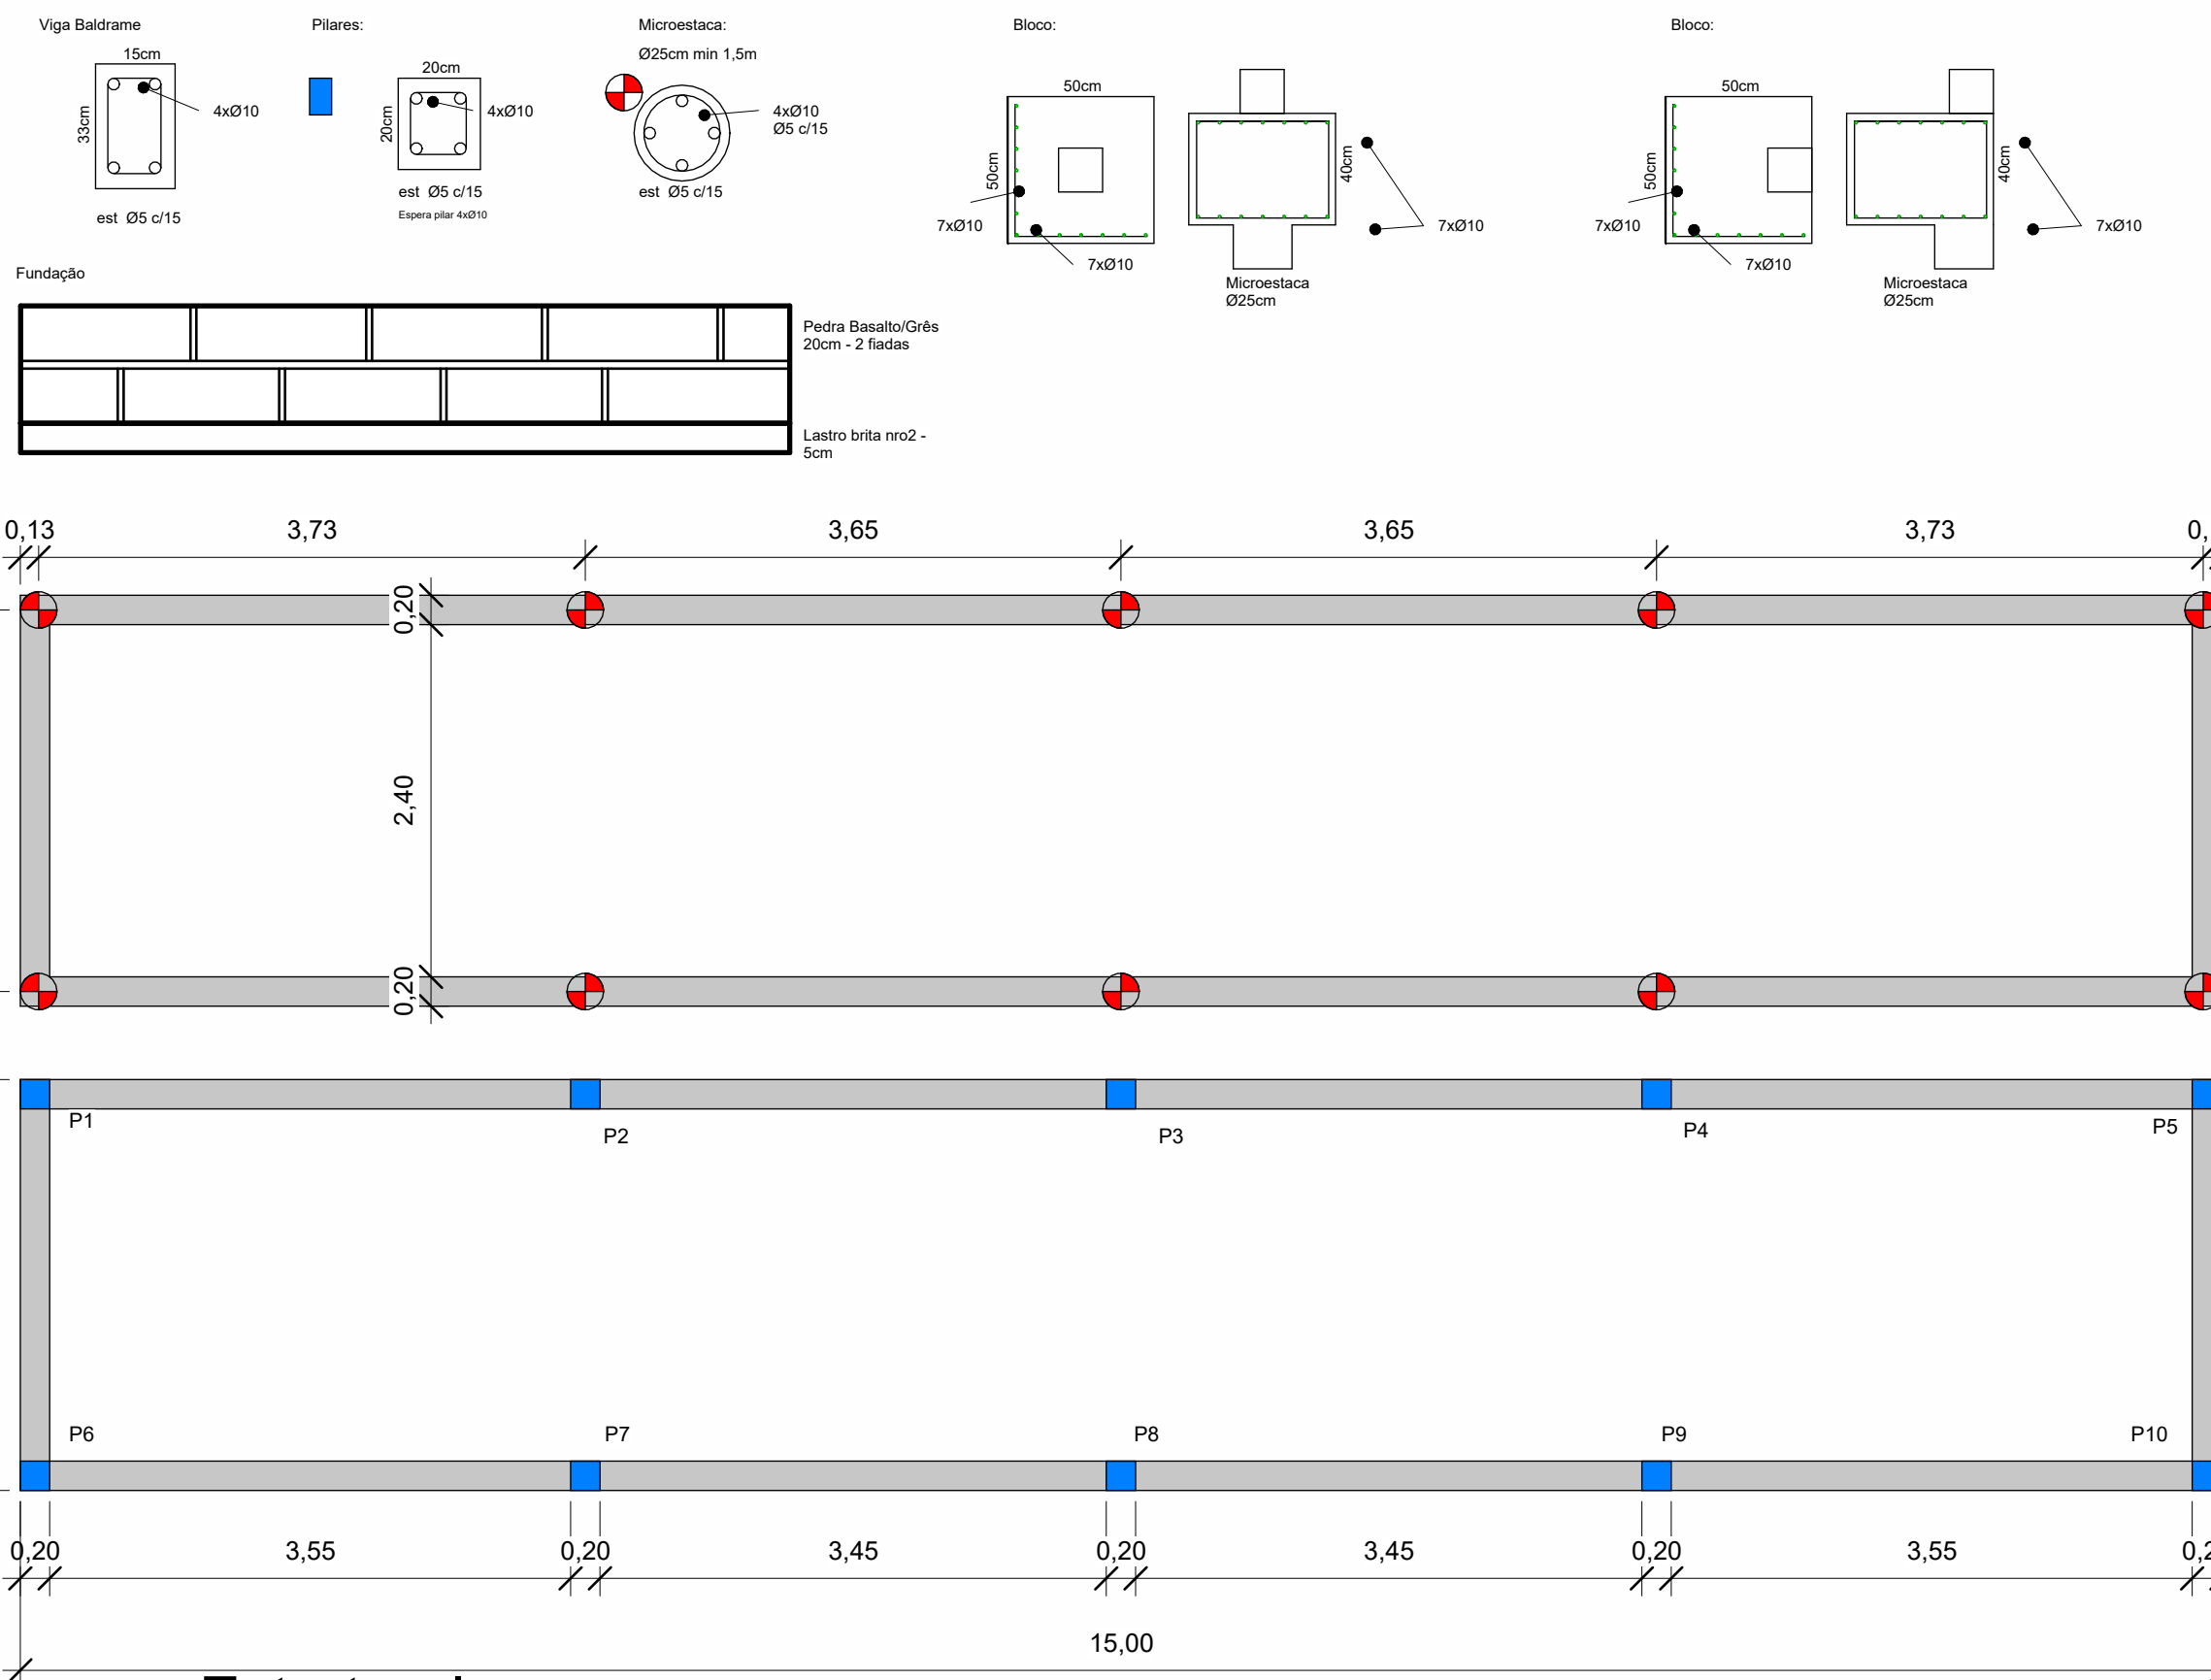

9 Estrutural
1 : 50

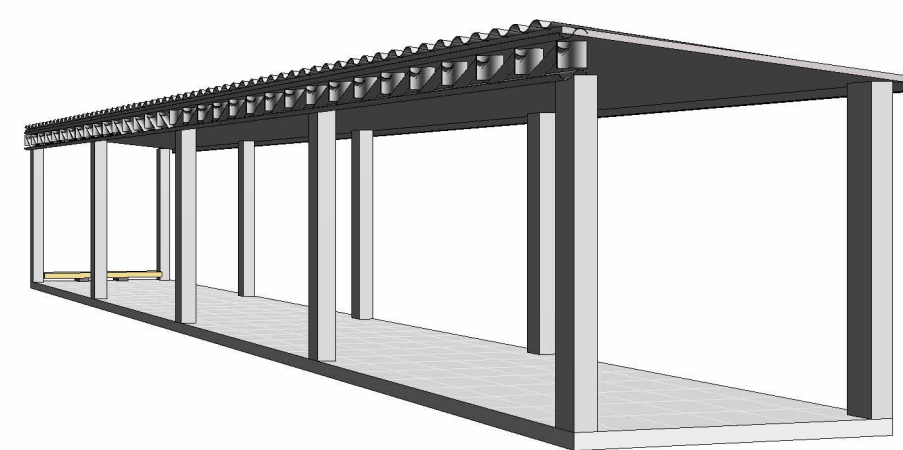

5 Perspectiva

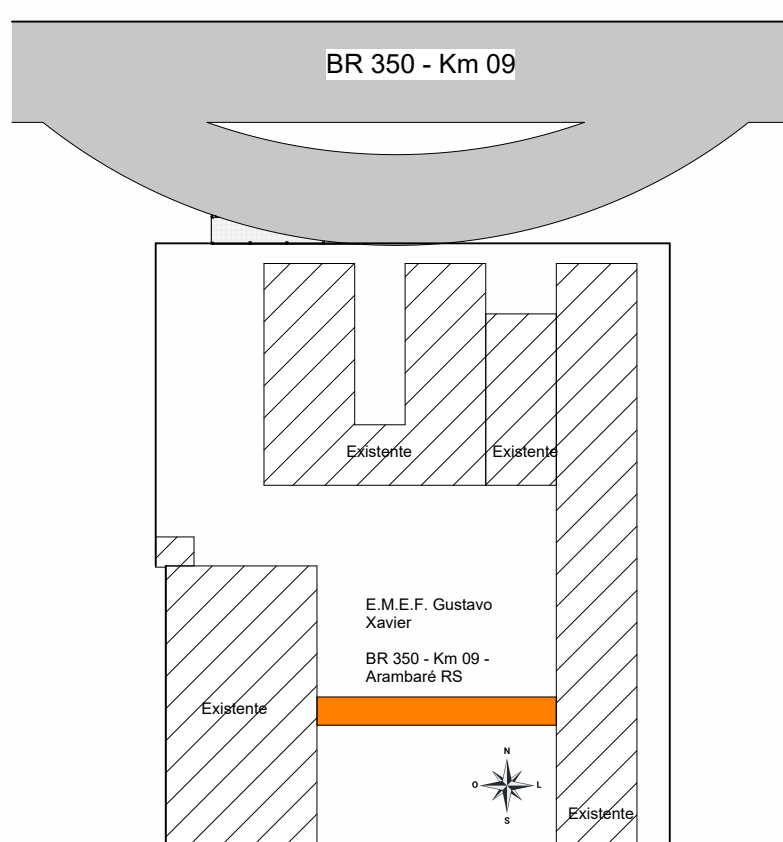

2 Situação Localização
1 : 750

APROVAÇÕES:

Passarela E.M.E.F Gustavo Xavier - Aramaré/RS

ENDEREÇO: BR350 Km 09 - Aramaré/RS

PROPRIETÁRIO: Prefeitura Municipal de Aramaré

Contratante: Prefeitura Municipal de Aramaré

C.P.F.: CNPJ: 88.665.250/0001-50

Responsável Técnico: Camila da Silva Scherer

C.P.F.: 009.297.050-84

CREA: 164156

OBSERVAÇÕES:

ÁREA EXISTENTE	
ÁREA À DEMOLIR	
ÁREA À CONSTRUIR	
ÁREA FINAL CONSTRUIDA	42m²
ÁREA DO TERRENO	

FOLHA:

1 / 1

ETAPA:

Final

PROJETISTA:

Camila

ESCALA:

Como Indicado

DATA:

30/06/2026

Proj