




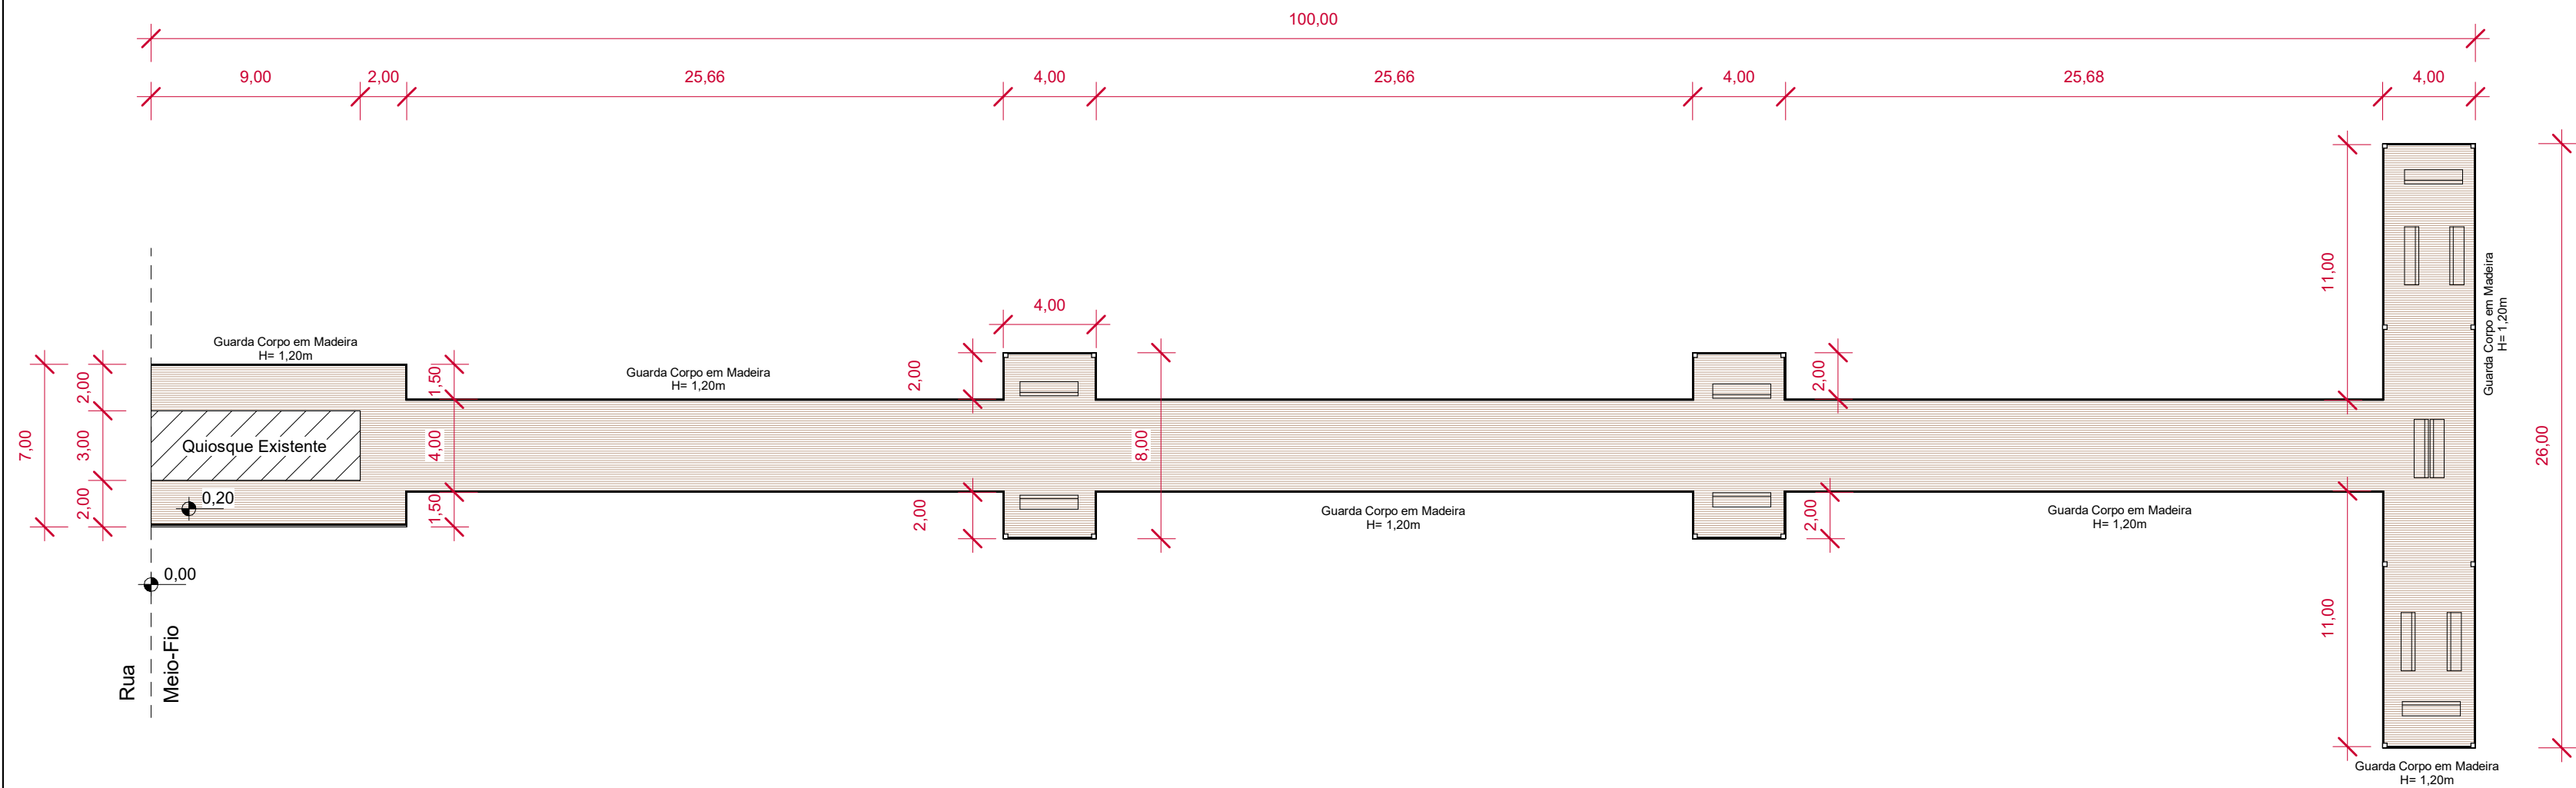


Planta Baixa
1 : 250

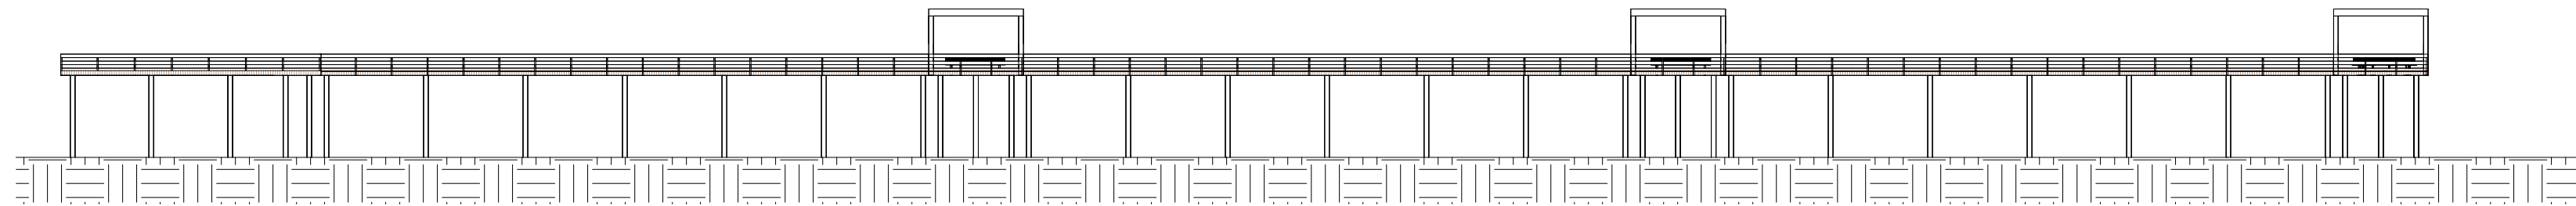


Elevação Sul
1 : 250

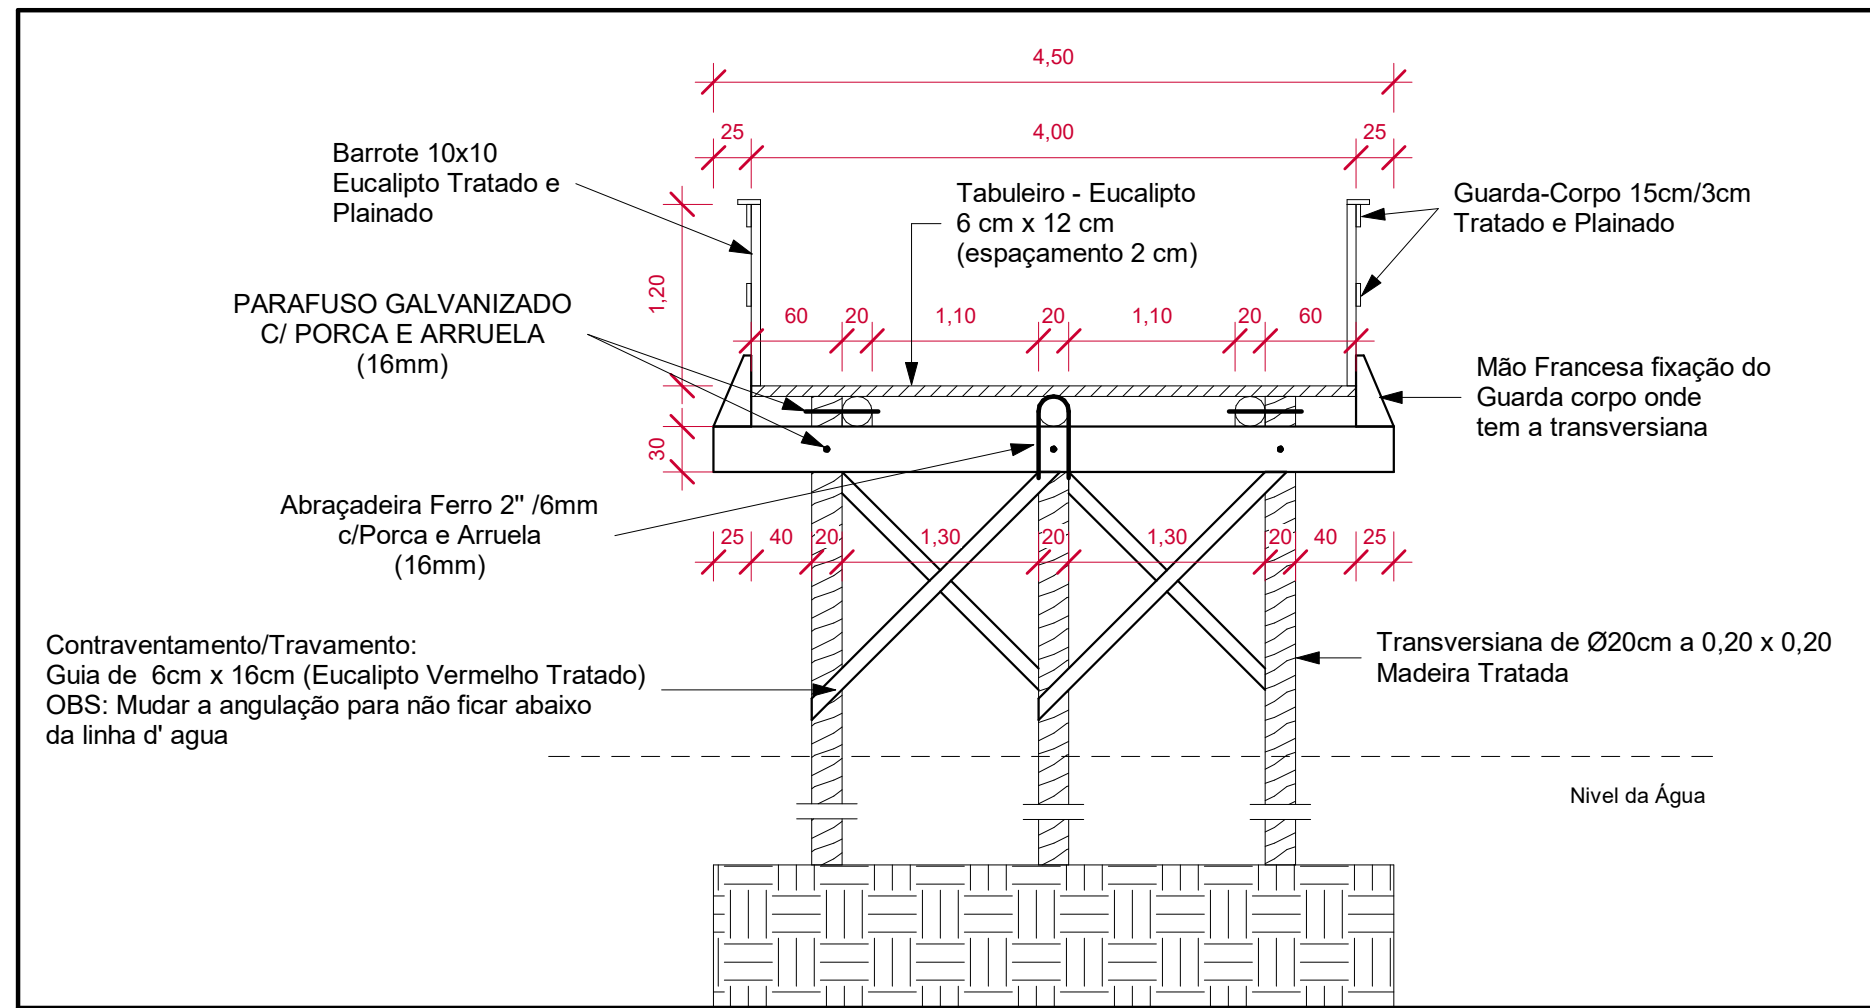

Corte AA - Detalhamento de Ligações/Emendas da Estrutura
1 : 50

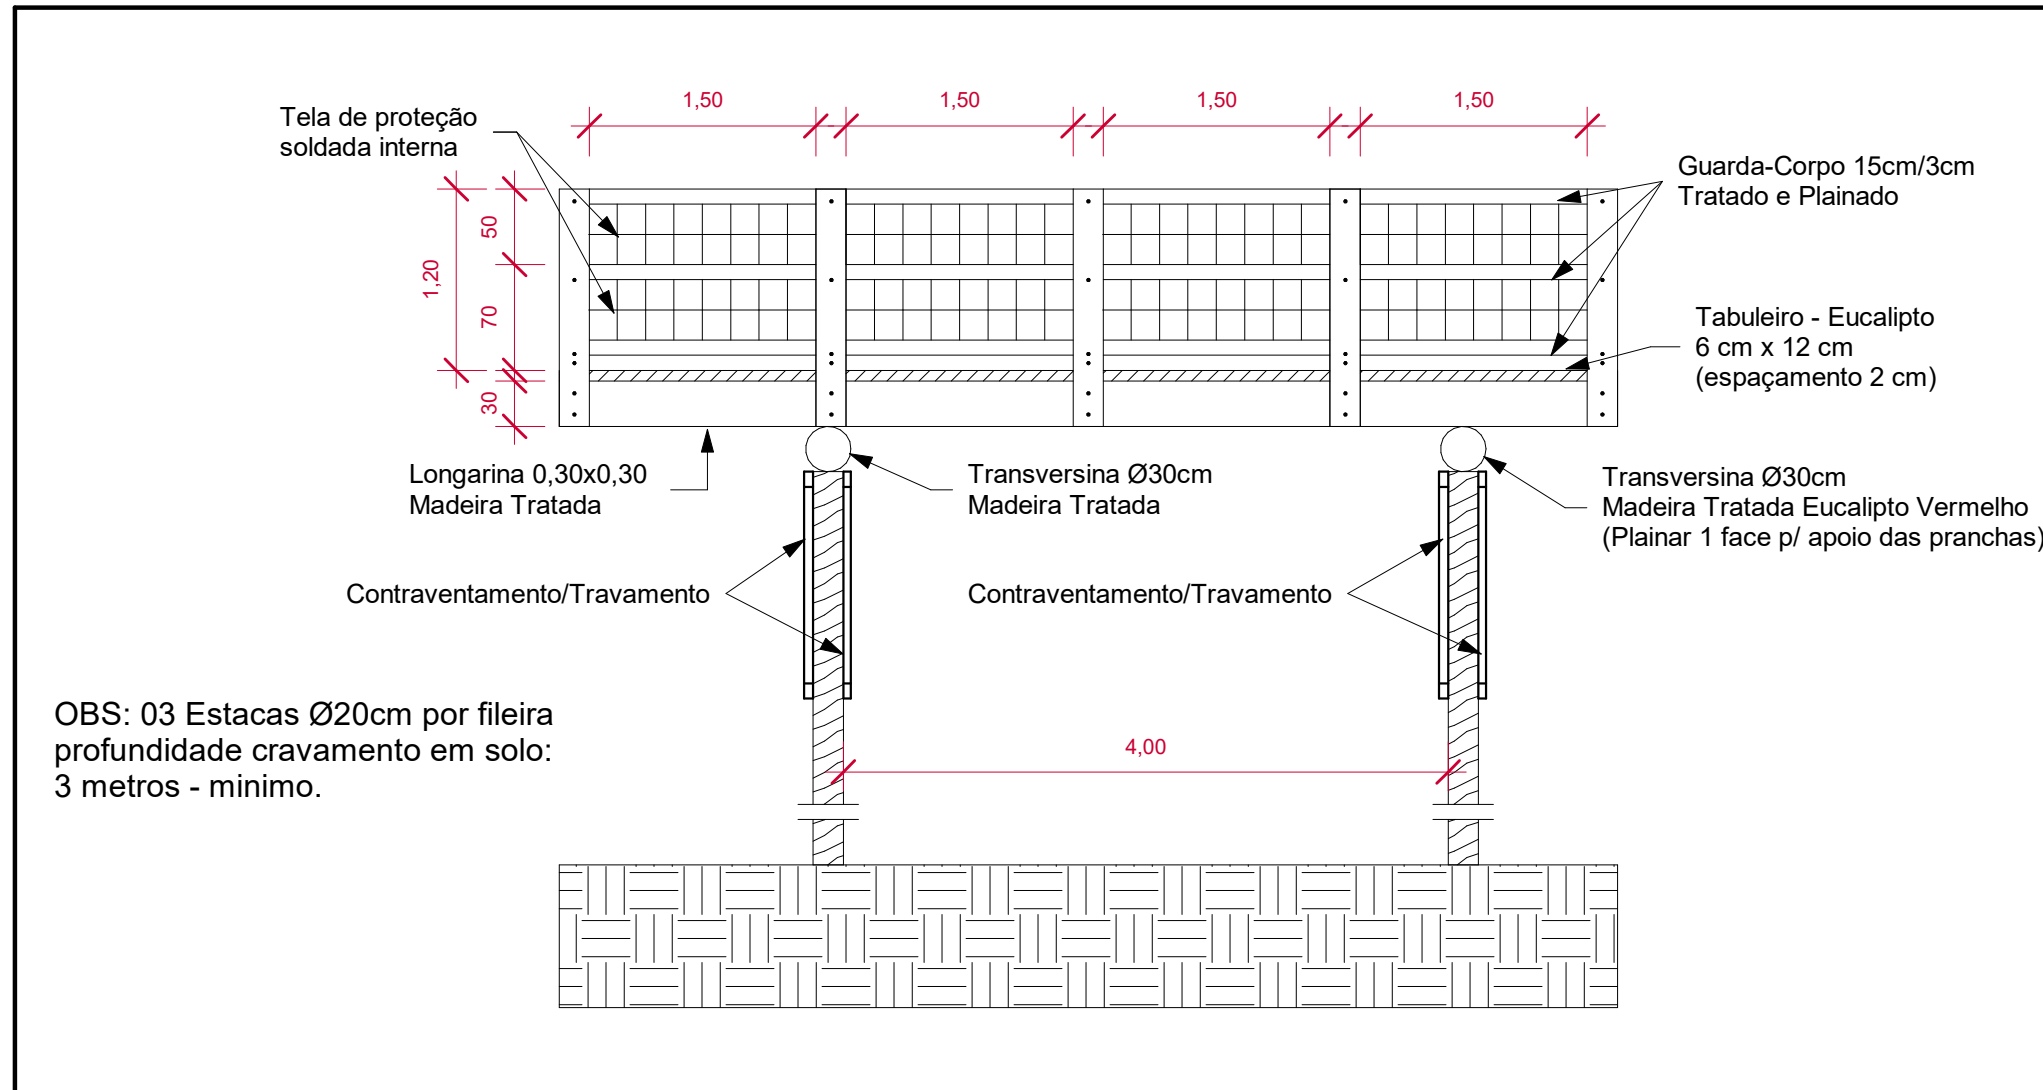

Corte BB - Detalhamento de Ligações/Emendas da Estrutura
1 : 50

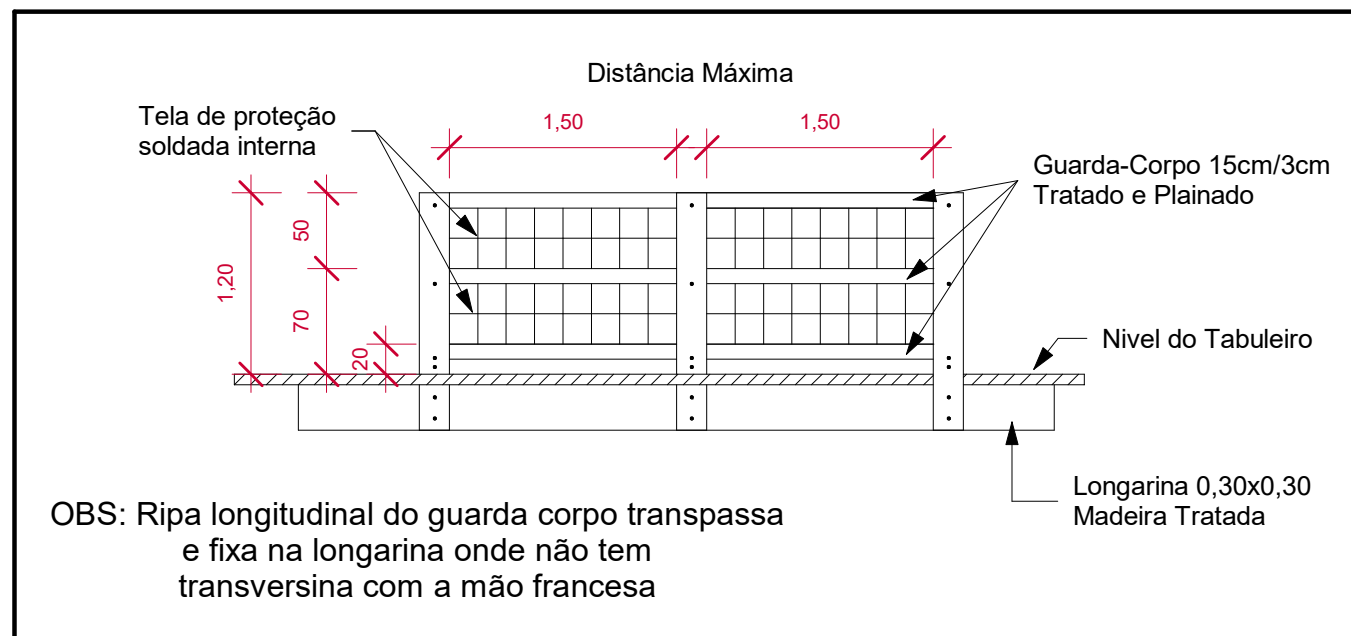

Detalhamento de Ligações/Emendas da Estrutura do Guarda Corpo
1 : 50

NOTA: TRATAMENTO DA SUPERFÍCIE

Toda a madeira utilizada na estrutura do trapiche deverá ser tratada em autoclave, com preservativo adequado para uso em ambiente externo e úmido, garantindo proteção contra fungos, cupins e demais agentes biológicos.

As superfícies aparentes deverão receber acabamento protetivo tipo stain ou verniz impregnante para madeira, específico para áreas externas, aplicado conforme recomendações do fabricante.

Eventuais cortes ou furos realizados durante a execução deverão receber reaplicação de produto preservativo, garantindo a continuidade do tratamento da madeira.

Recomenda-se manutenção periódica da pintura e inspeção da estrutura, visando aumentar a durabilidade e conservação do trapiche.

COORDENADAS:

Latitude: 30°54'22"S

Longitude: 51°29'32"W

Documento assinado digitalmente
JOAO PAULO DOS SANTOS SCHMEGEL
Data: 16/03/2026 15:17:16 -0300
Verifique em <https://validar.itg.gov.br>

PROJETOS
PLATAFORMA DE PESCA
PROJETO EM ESTRUTURA DE MADEIRA
RUA ADELINO MACHADO SOUZA - ARAMBARÉ/RS

Assinado de forma digital por IAGO DOS SANTOS
KIELERMANN-03087534021
Dados: 2026.03.17 09:52:49 -03'00'

PREFEITURA MUNICIPAL DE ARAMBARÉ/RS

SCHMEGEL ENGENHARIA LTDA
Engenheiro Civil CREA RS 272.172
e-mail: engschoch@gmail.com

Prancha:
01/02

Arquivo:
Índices:
Escala:
Unidades:
Data: