




Iluminação
1 : 200

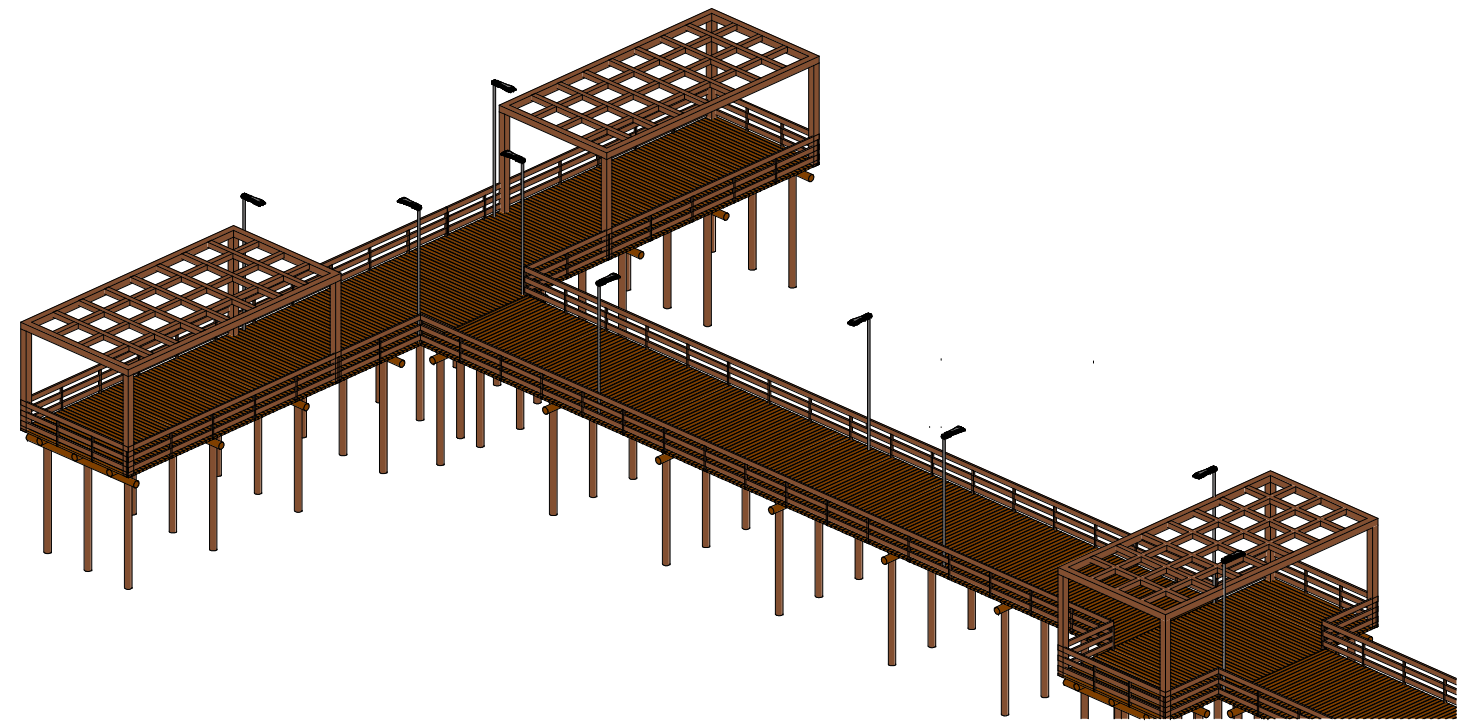


Vista Isométrica 3D - 3

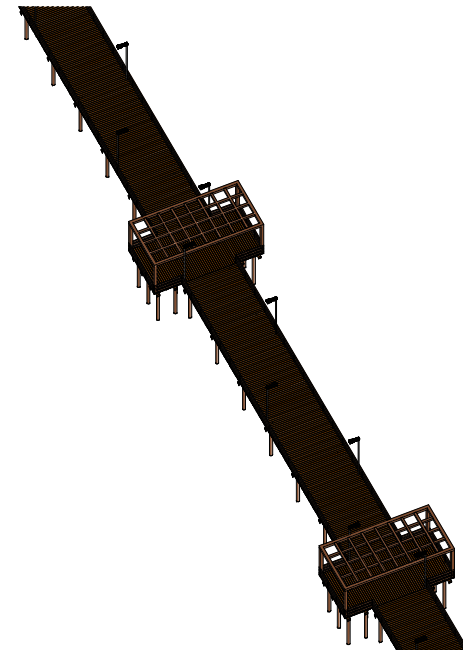

Vista Isométrica 3D - 2

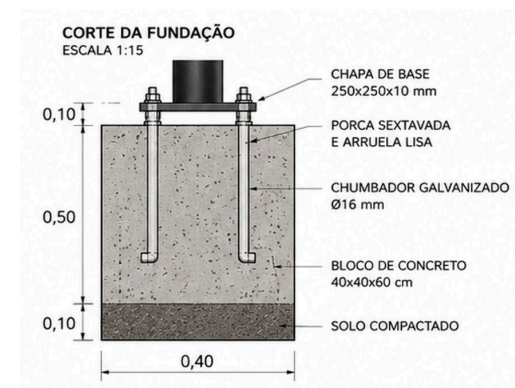

Detalhamento Fixação em Bloco de Concreto
1 : 50

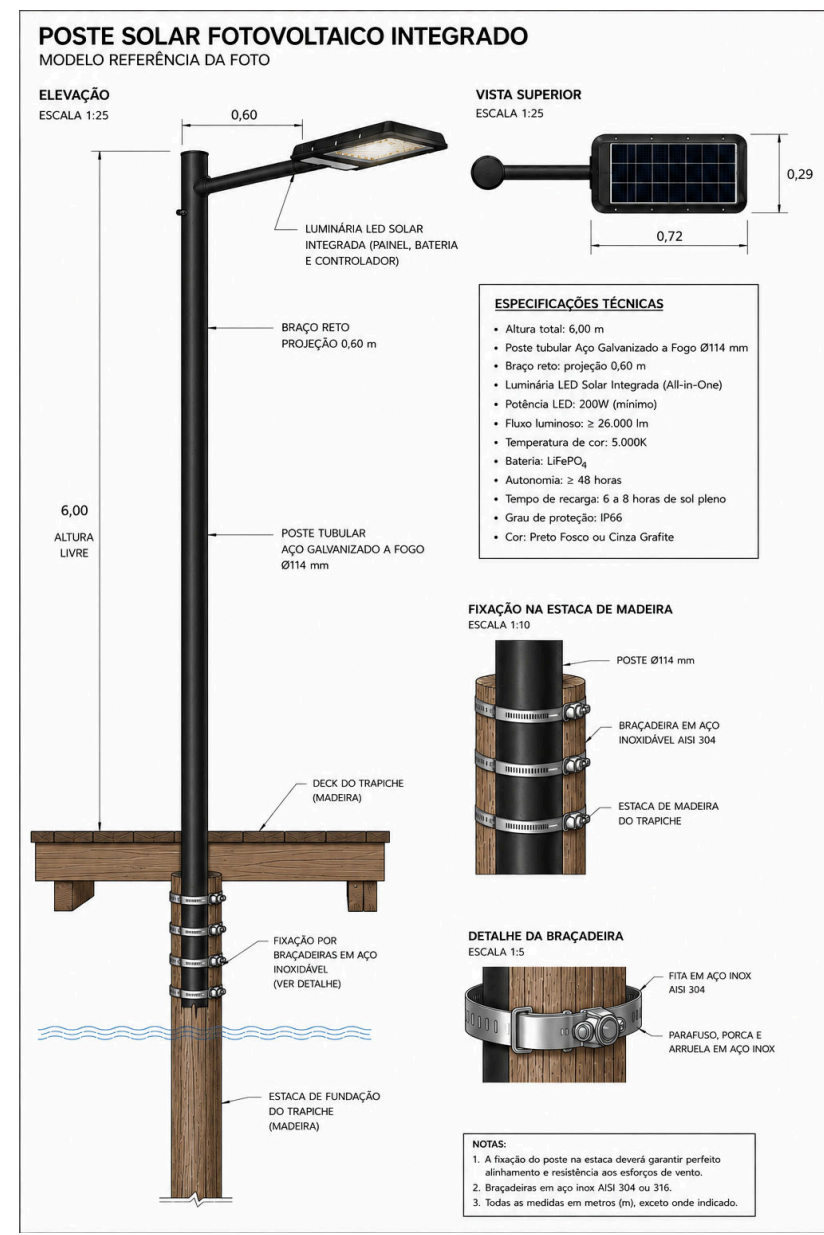

Detalhamento Poste
1 : 50

PROJETOS	PLATAFORMA DE PESCA		Prancha:	04
	ILUMINAÇÃO		Arquivo:	
	RUA ADELINO MACHADO SOUZA - ARAMBARÉ/RS		Índices:	
	PREFEITURA MUNICIPAL DE ARAMBARÉ/RS		Escalas:	Indicadas
		SCHMEGEL ENGENHARIA LTDA	Unidades:	m, cm, m²
		Engenheiro Civil CREA RS 272.172 e-mail: engjoasch@gmail.com	Data:	MAIO/2026