



Planta Baixa Hidráulica  
1 : 50

#### Convenções Hidrossanitário

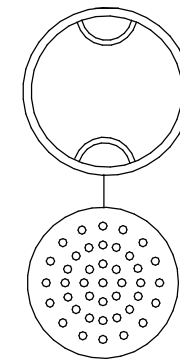

- caixa de passagem
- caixa de gordura
- ralo sifonado
- ralo seco
- ralo de coleta pluvial
- registro de gaveta
- torneira de jardim
- tubulação pluvial Ø100
- tubulação esgoto Ø100
- tubulação esgoto Ø75
- tubulação esgoto Ø50
- tubulação esgoto Ø40
- tubulação água Ø25
- hidrômetro
- TV
- TQ
- CAF

#### Convenções Elétrico

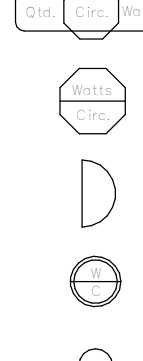

#### NOTAS IMPORTANTES:


AS INSTALAÇÕES DE ESGOTO SANITÁRIO FORAM PROJETADAS EM OBSERVÂNCIA AO PROJETO ARQUITETÔNICO APRESENTADO EM CONFORMIDADE COM A NBR 8160/83-INSTALAÇÃO PREDIAL DE ESGOTO SANITÁRIO

TODA A REDE DE COLETA, VENTILAÇÃO, E CONEXÕES DE ESGOTO SANITÁRIO SERÃO EM PVC RÍGIDO COM JUNTA, PONTA - BOLSA E VIROLA, PARA SOLDA OU ANEL DE BORRACHA - EM CONFORMIDADE COM A NBR 5688 E NBR 5680 E SUA EXECUÇÃO OBEDECERÁ A NBR 8160. CAIXAS E RALOS SIFONADOS E RALOS SECOS SERÃO EM PVC RÍGIDO PARA ESGOTO.

AS DECLIVIDADES MÍNIMAS DOS RAMAIS DEVERÃO SER OBEDECIDAS DE ACORDO COM O DETERMINADO:

- 40MM - 3%
- 50MM - 3%
- 75MM - 2%
- 100MM - 2% OU 1%
- 150MM - 1% OU 0,5%
- 250MM - 1% OU 0,5%
- 300MM - 1% OU 0,5%

NÃO ACEITAR, EM NENHUMA HIPÓTESE, A EMENDA DOS TUBOS COM BOLSAS FABRICADAS POR AQUECIMENTO PARA ALARGAMENTO DOS MESMOS.

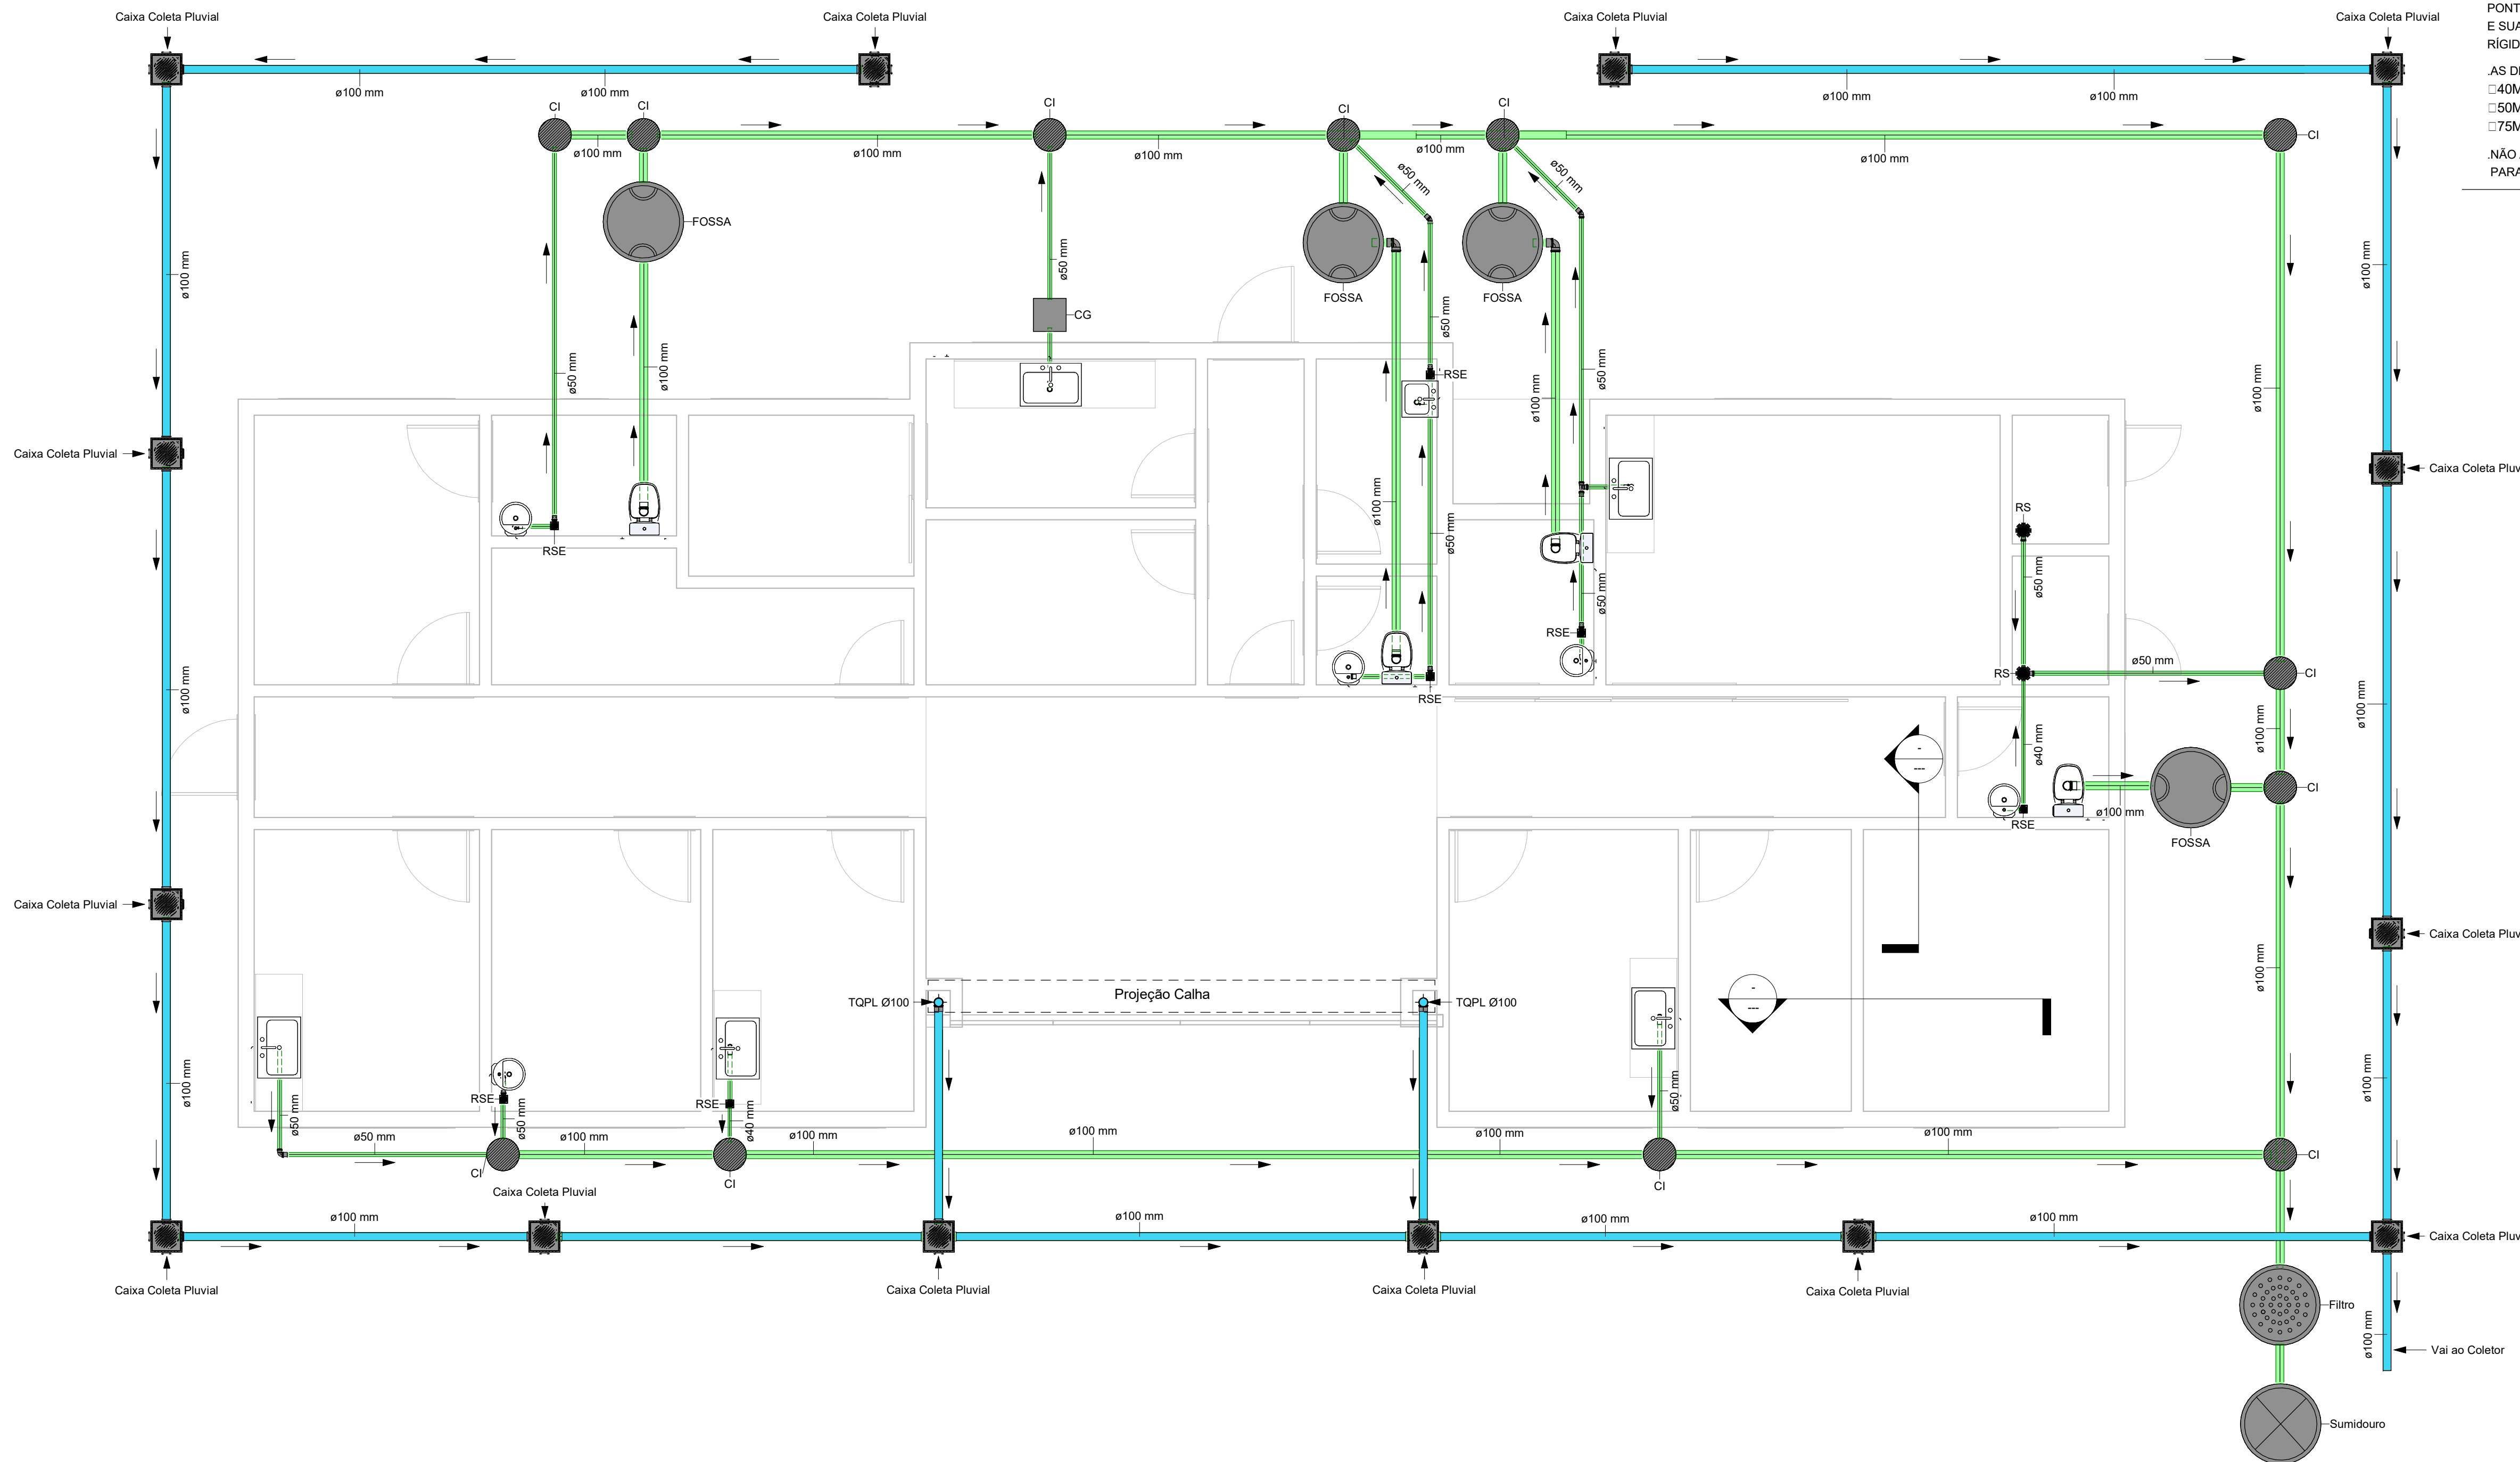

Planta Baixa Sanitário/Pluvial  
1 : 50

	PROJETOS	PROJETO ELÉTRICO		Prancha: 03
		AV. Teresa C. Azambuja Eng. Rua João L. P. De Silva - Quadra 35 - Lote S/Nº - Arambaré/RS		Arquivo:
		PREFEITURA MUNICIPAL DE ARAMBARÉ/RS		Área: 298,01 m²
		SCHMEGEL ENGENHARIA LTDA Engenheiro Civil CREA RS 272.172 e-mail: engsawech@gmail.com		Índices:
Escritório: Gal. Zeca Netto nº 1188 Centro - Camaquã / RS	Fones: Celular: (51) 999368-8282	Desenho: João Paulo Schmigel		Escalas: Indicadas
				Unidades: m, cm, m²
				Data: ABRIL/2025