




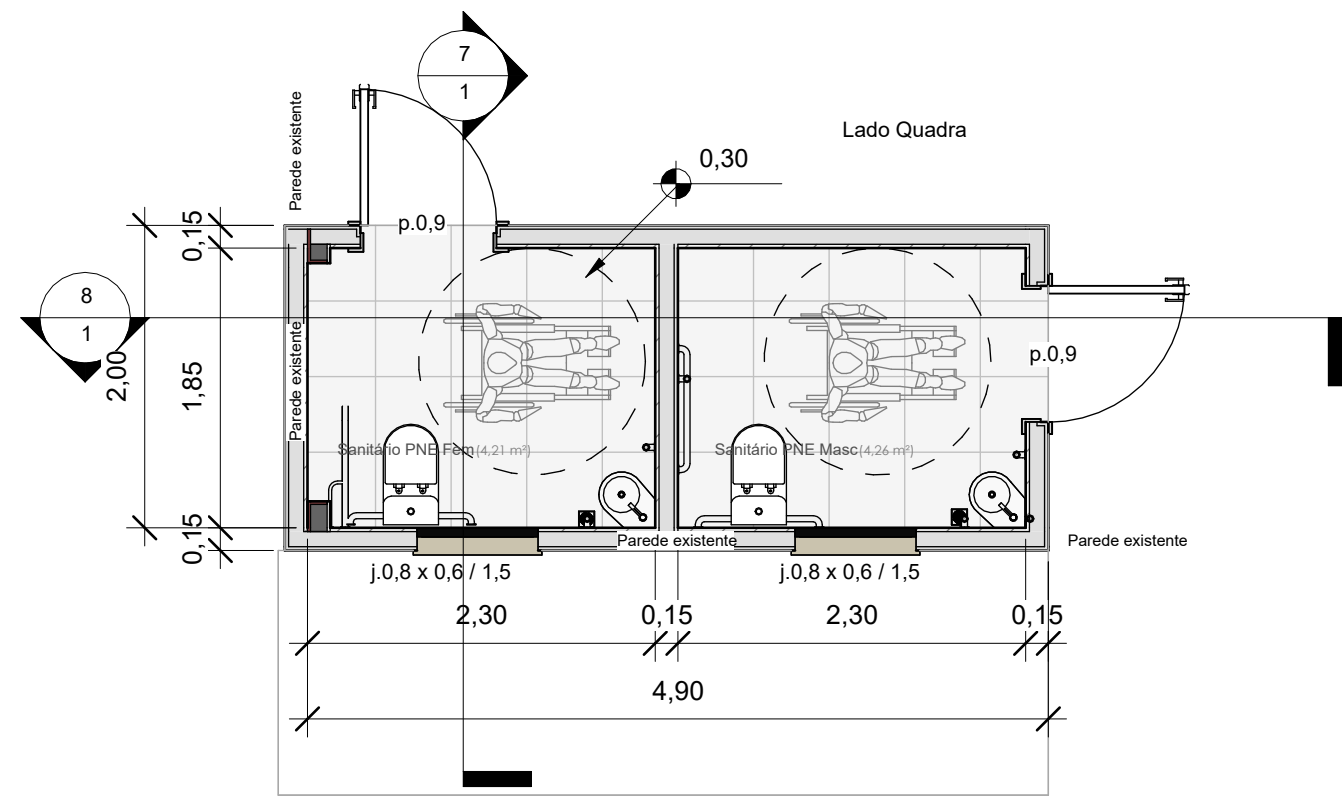


1 Arquitetônico
1 : 50

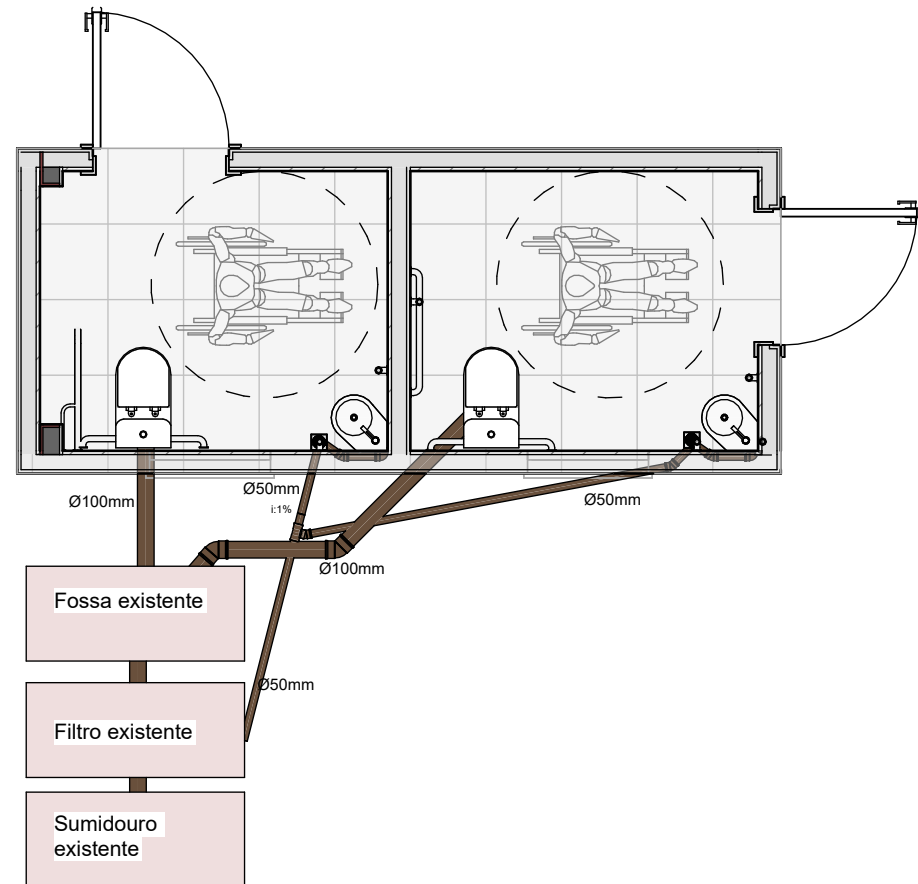


5 Sanitário
1 : 50

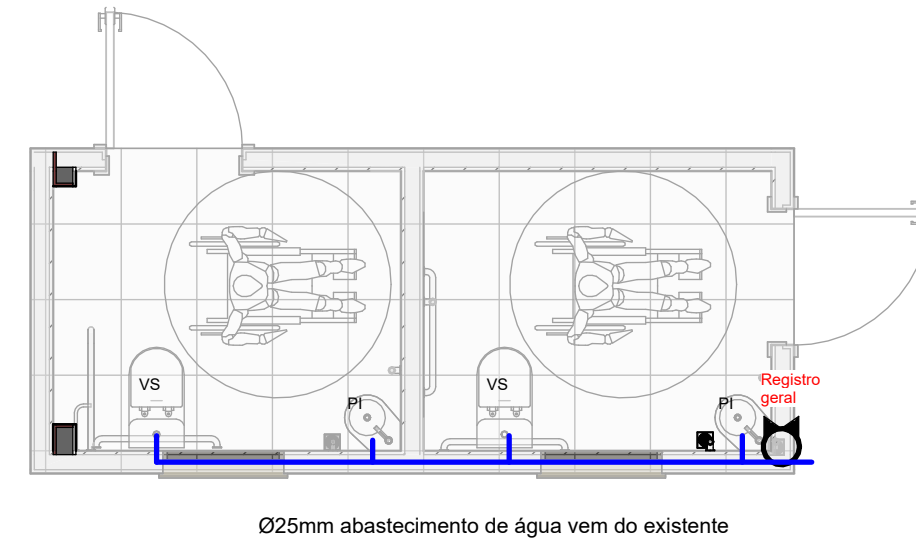


4 Hidráulico
1 : 50

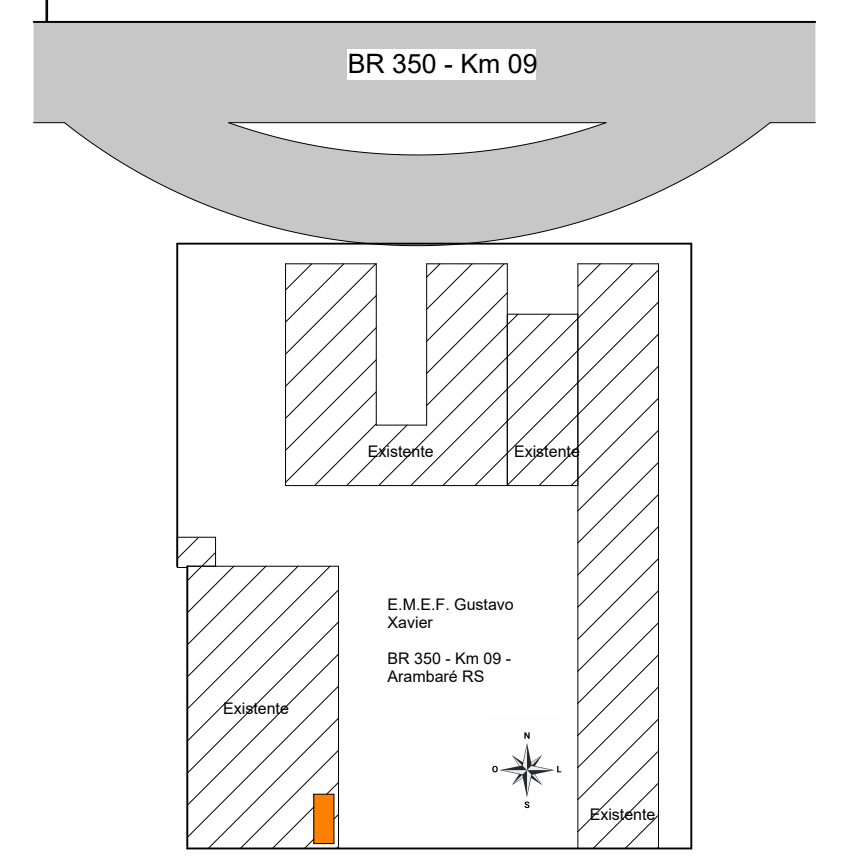


2 Situação Localização
1 : 750

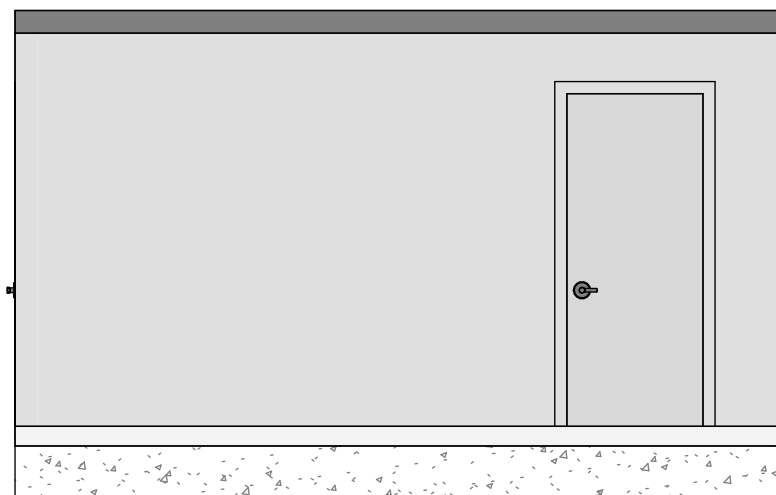


6 Fachada
1 : 50

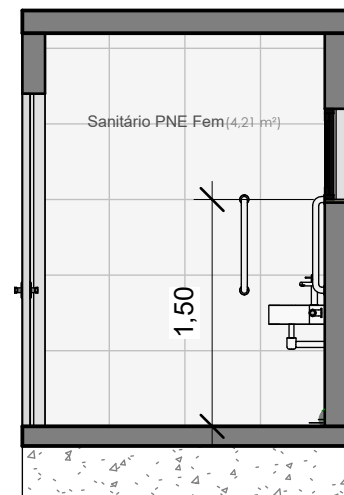

7 Corte 2
1 : 50

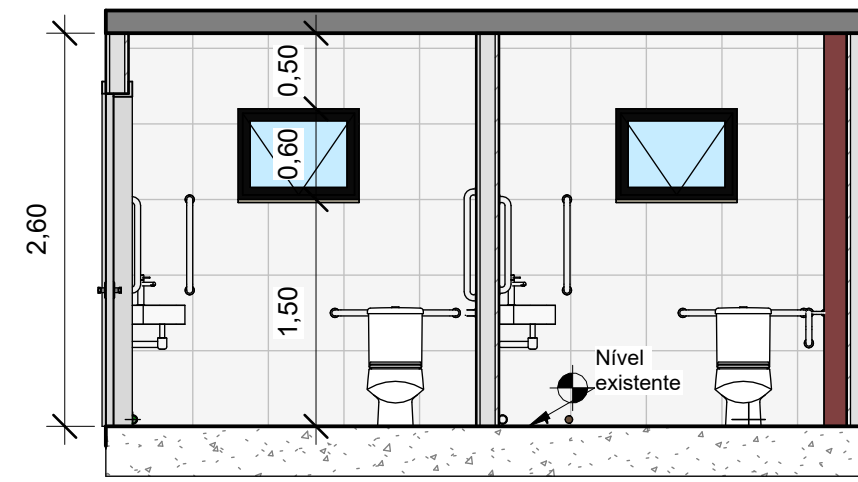


8 Corte 1
1 : 50

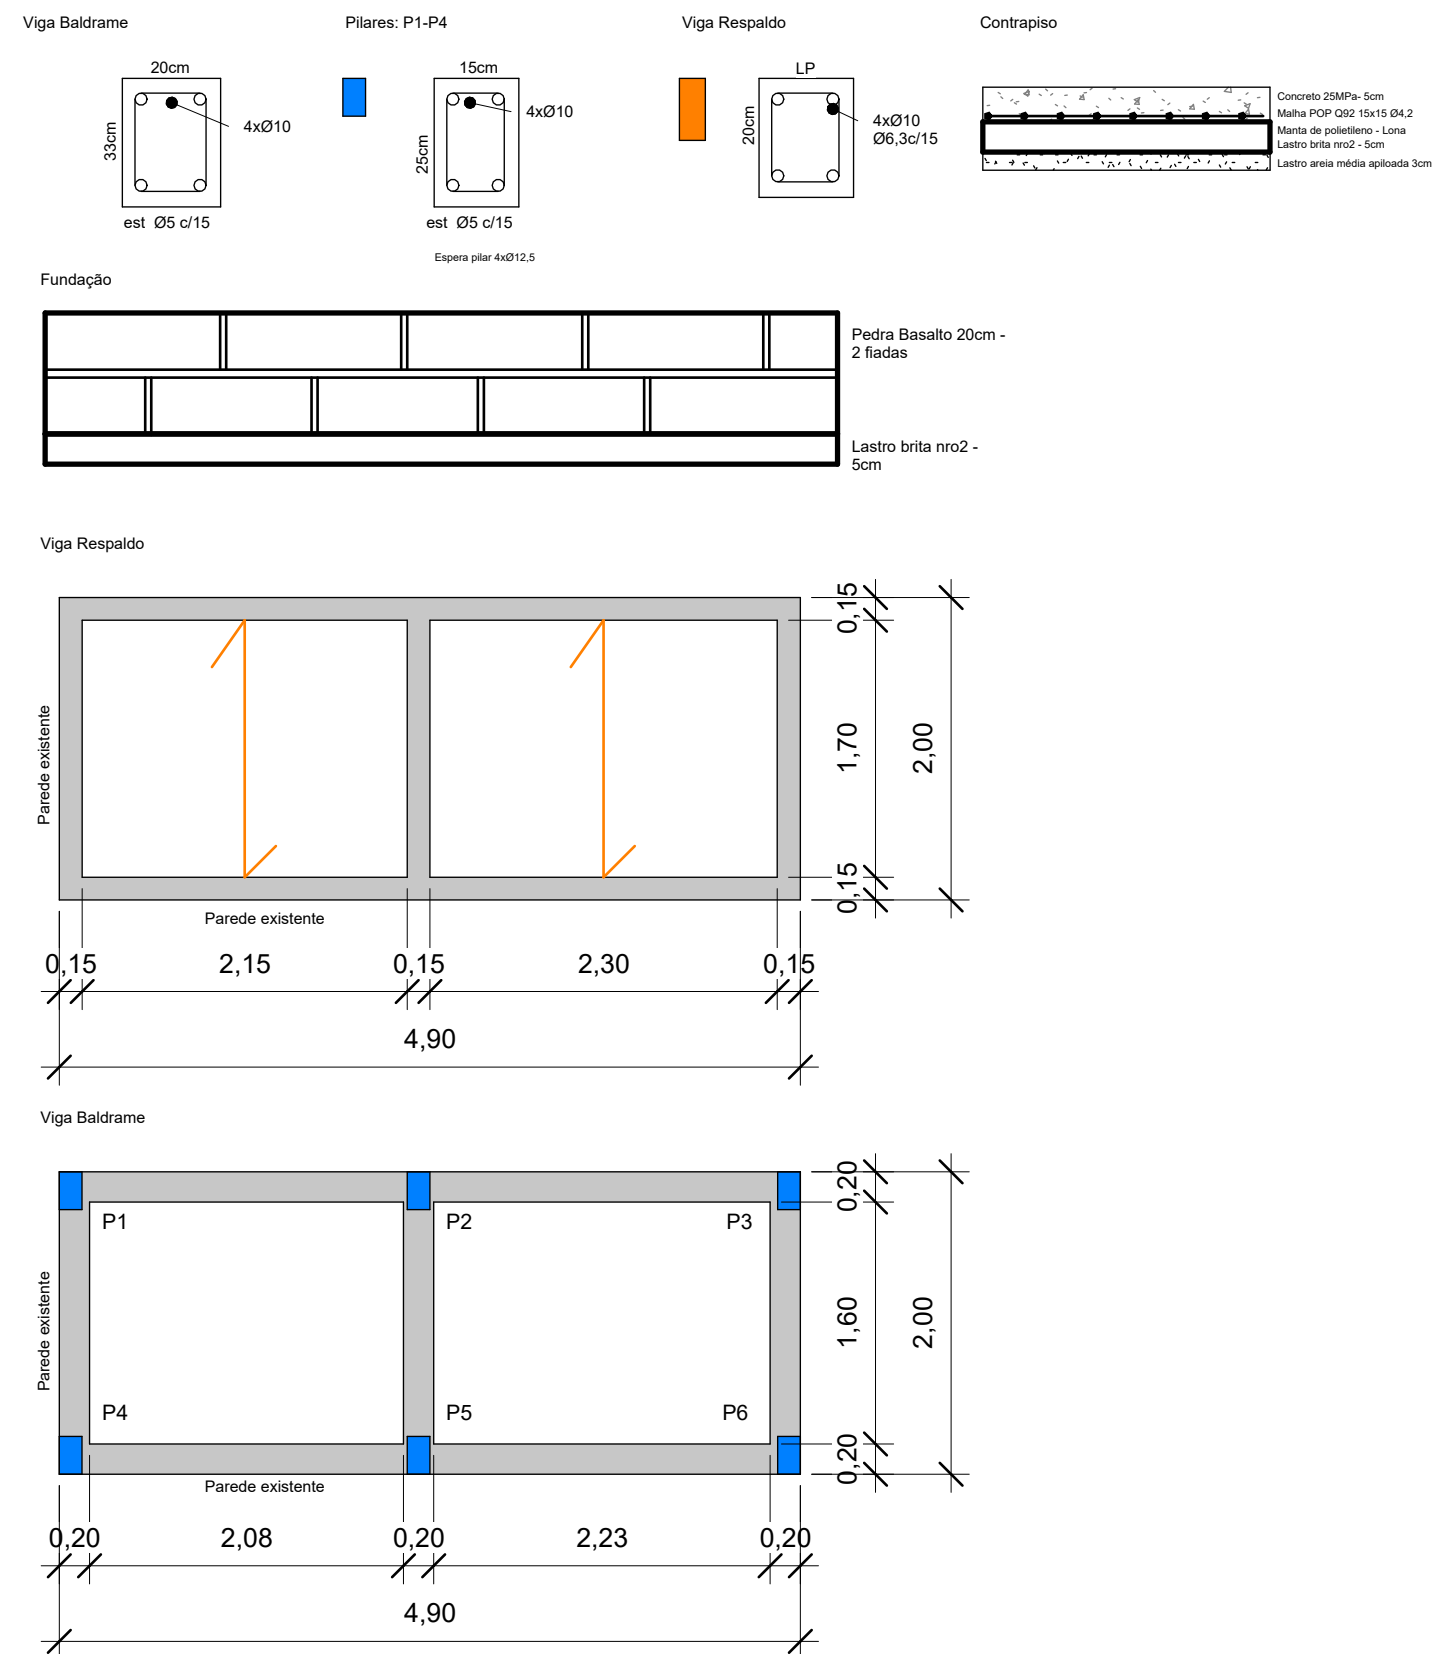

9 Estrutural
1 : 50

Legenda

- ⊙ Ponto de luz no forro
- ⊙ Ponto de Luz na parede
- ⬆ Tomada Baixa
- ⬆ Tomada Média
- ⬆ Tomada Alta h:2,20m
- ⬆ Tomada Ar Condicionado
- ⬆ Tomada h: 1,40m
- ⬆ Ponto de lógica
- ⬆ Ponto de antena de TV
- ⬆ Interruptor Simples 1 tecla
- ⬆ Interruptor Simples 2 teclas
- ⬆ Interruptor Simples 3 teclas
- ⬆ Interruptor tipo hotel
- ⬆ Interruptor tomada
- ⬆ Caixa de distribuição
- Eletrodutos
- Terra
- Lógica
- Rede interna alimentadora
- ⬆ Motor de portão de garagem

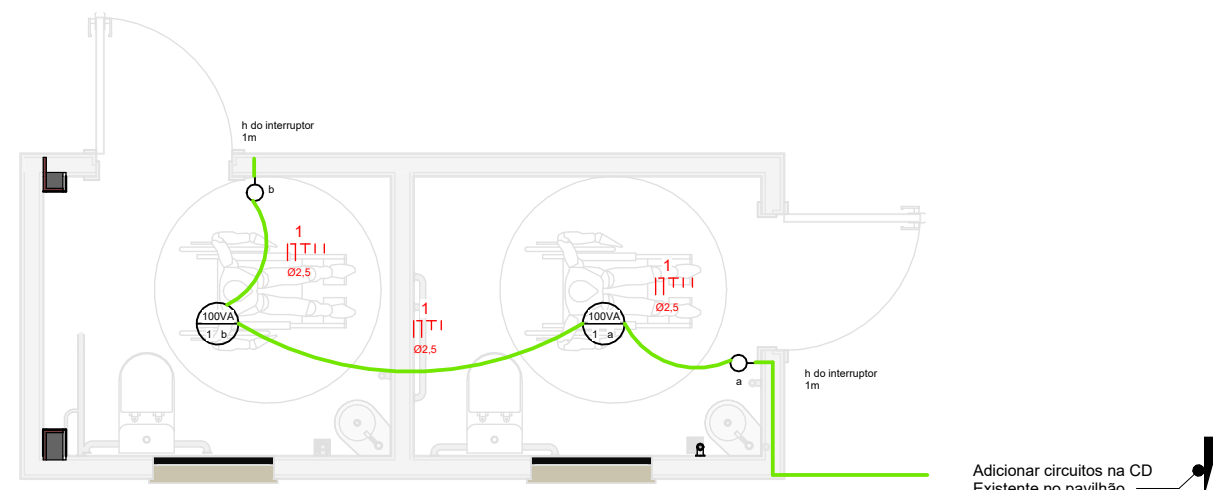

Circuito 1º Pavimento		Tensão (V)		Potencia (W)			Seção externa do		Disjuntores	
Nro	Tipo		Local	Quantidade	Potencia	Potencia Total (W)	Corrente (A)	eletroduto	Curva	IDR
1	Iluminação	220V	Banheiro Masc	1	100	100	0,5	2,5mm	C	10
1	Iluminação	220V	Banheiro Fem	1	100	100	0,5	2,5mm		

3 Elétrico
1 : 50

APROVAÇÕES:

Banheiros Ginásio E.M.E.F Gustavo Xavier - Arambaré/RS

ENDEREÇO: BR350 Km 09 - Arambaré/RS

PROPRIETÁRIO: Prefeitura Municipal de Arambaré

Contratante: Prefeitura Municipal de Arambaré

C.P.F.: CNPJ: 88.665.250/0001-50

Responsável Técnico: Camila da Silva Scherer

C.P.F.: 009.297.050-84

CREA: 164156

OBSERVAÇÕES:

FOLHA:

1 / 1

ETAPA: Final

PROJETISTA: Camila

ESCALA: Como Indicado

DATA: 15/07/2026

Proj